




DETALHE 01  
SEM ESCALA

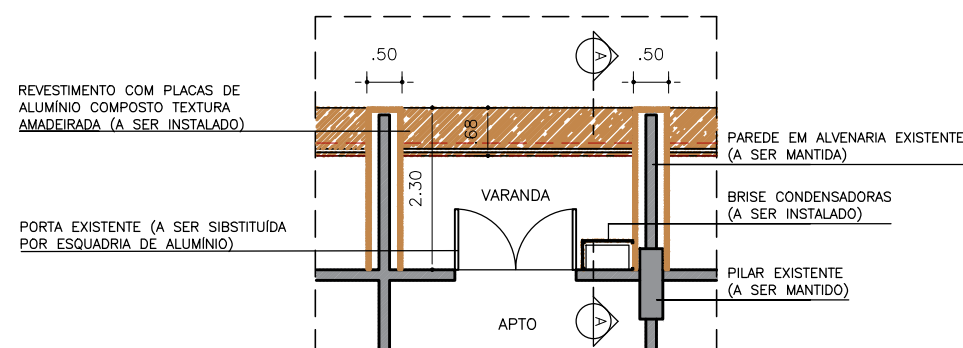


PLANTA BAIXA  
ESCALA: 1/50

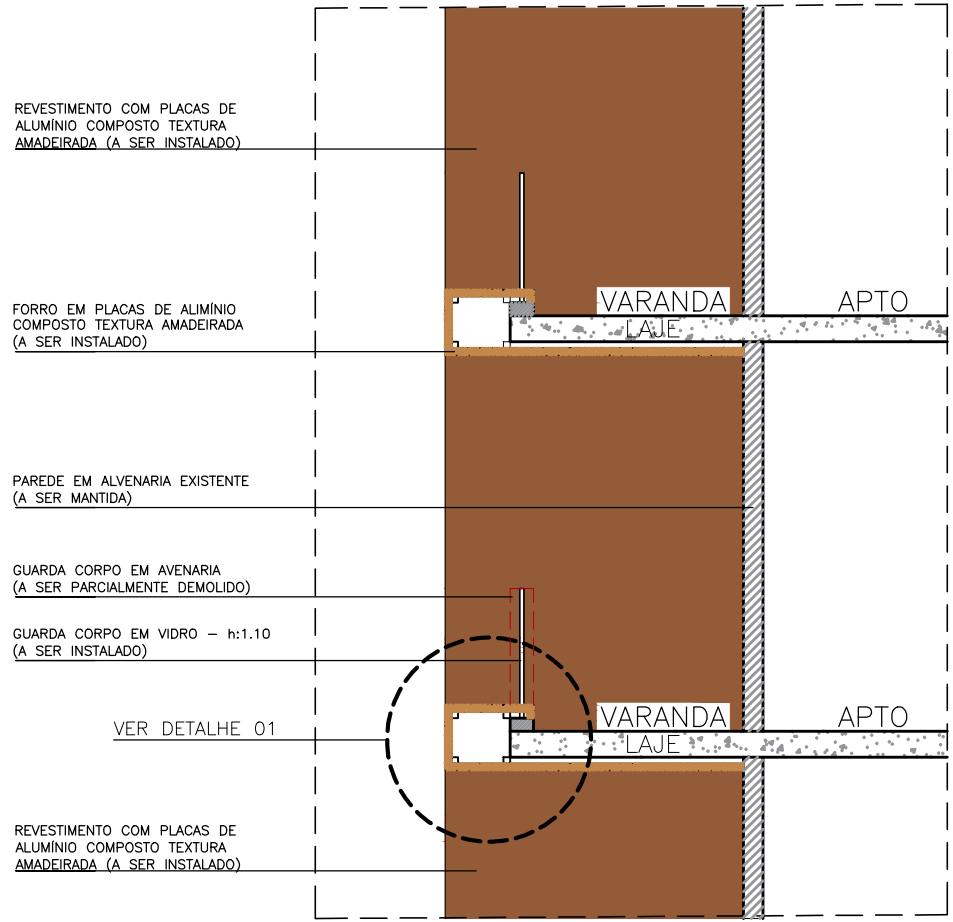


CORTE A  
SEM ESCALA

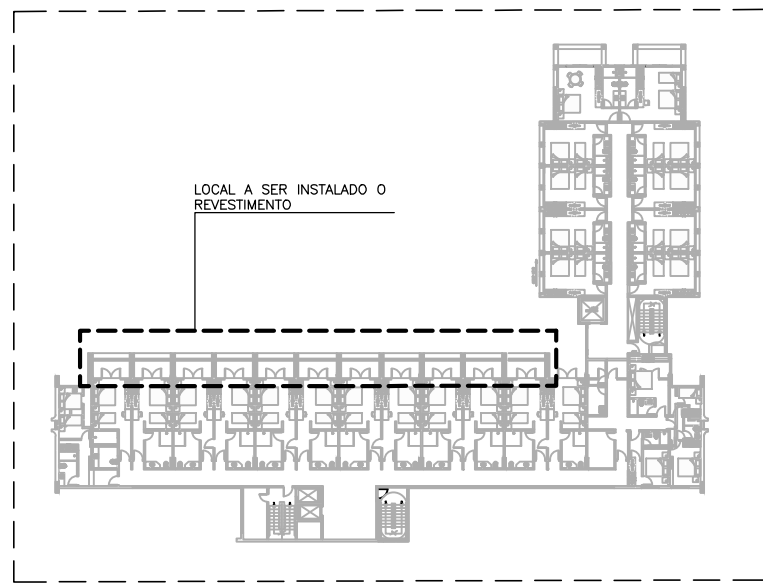

PLANTA BAIXA 2, 3 E 4 PAV  
SEM ESCALA

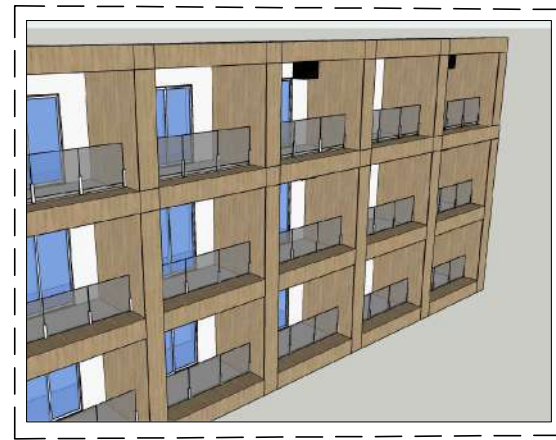

PESPECTIVAS

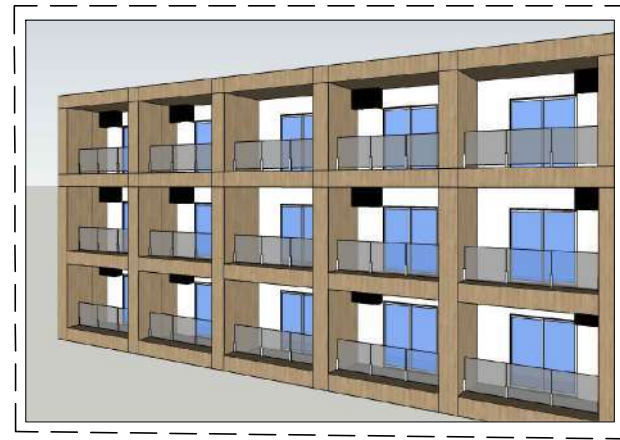

*Carolina d'Albuquerque*


- - - - - DEMOLIR
- A SER INSTALADO

# GRANDE HOTEL JUAZEIRO - FACHADA 01/01


R. JOSÉ PETITINGA, 466 - SANTO ANTÔNIO - JUAZEIRO/BA 1/150 18/11/2022 JONAS

## DET. FACHADA



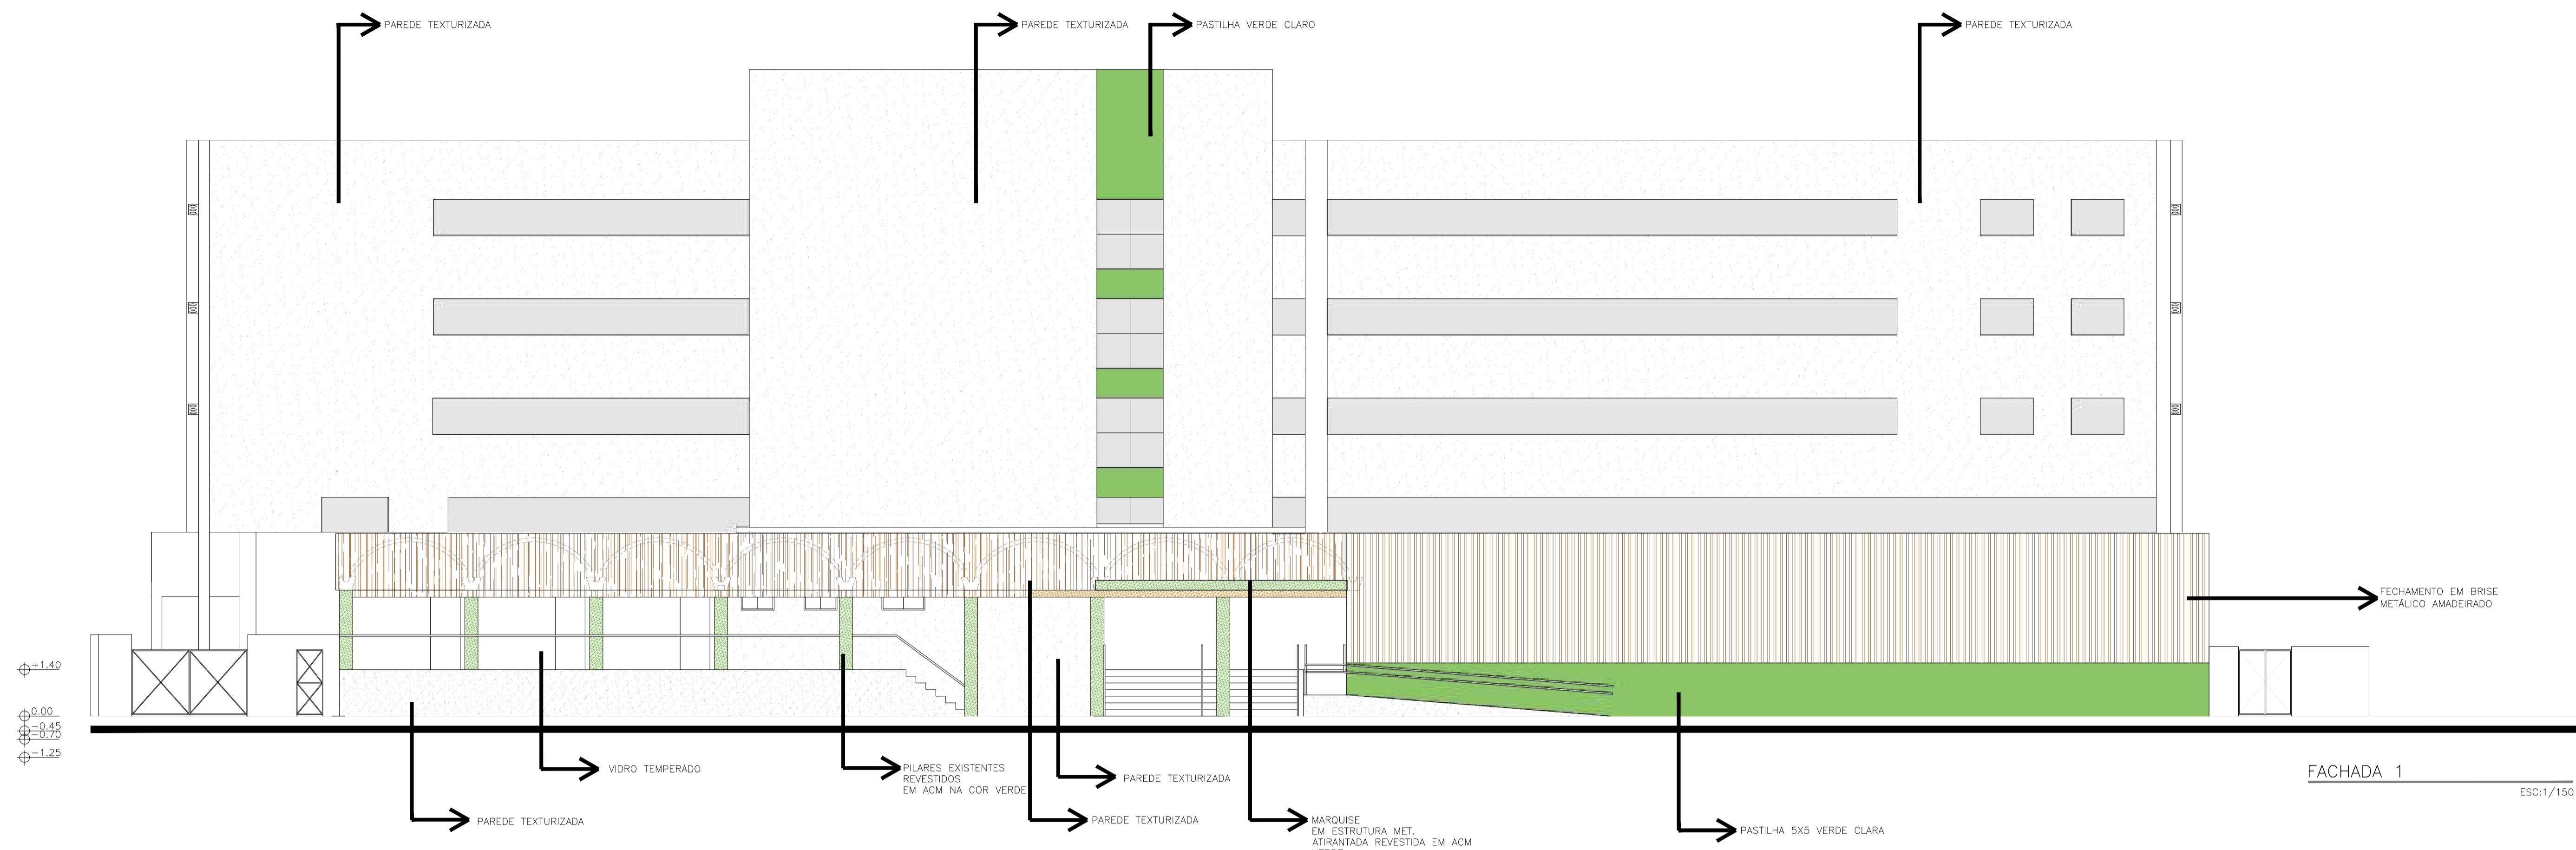

FACHADA 1  
ESC:1/150

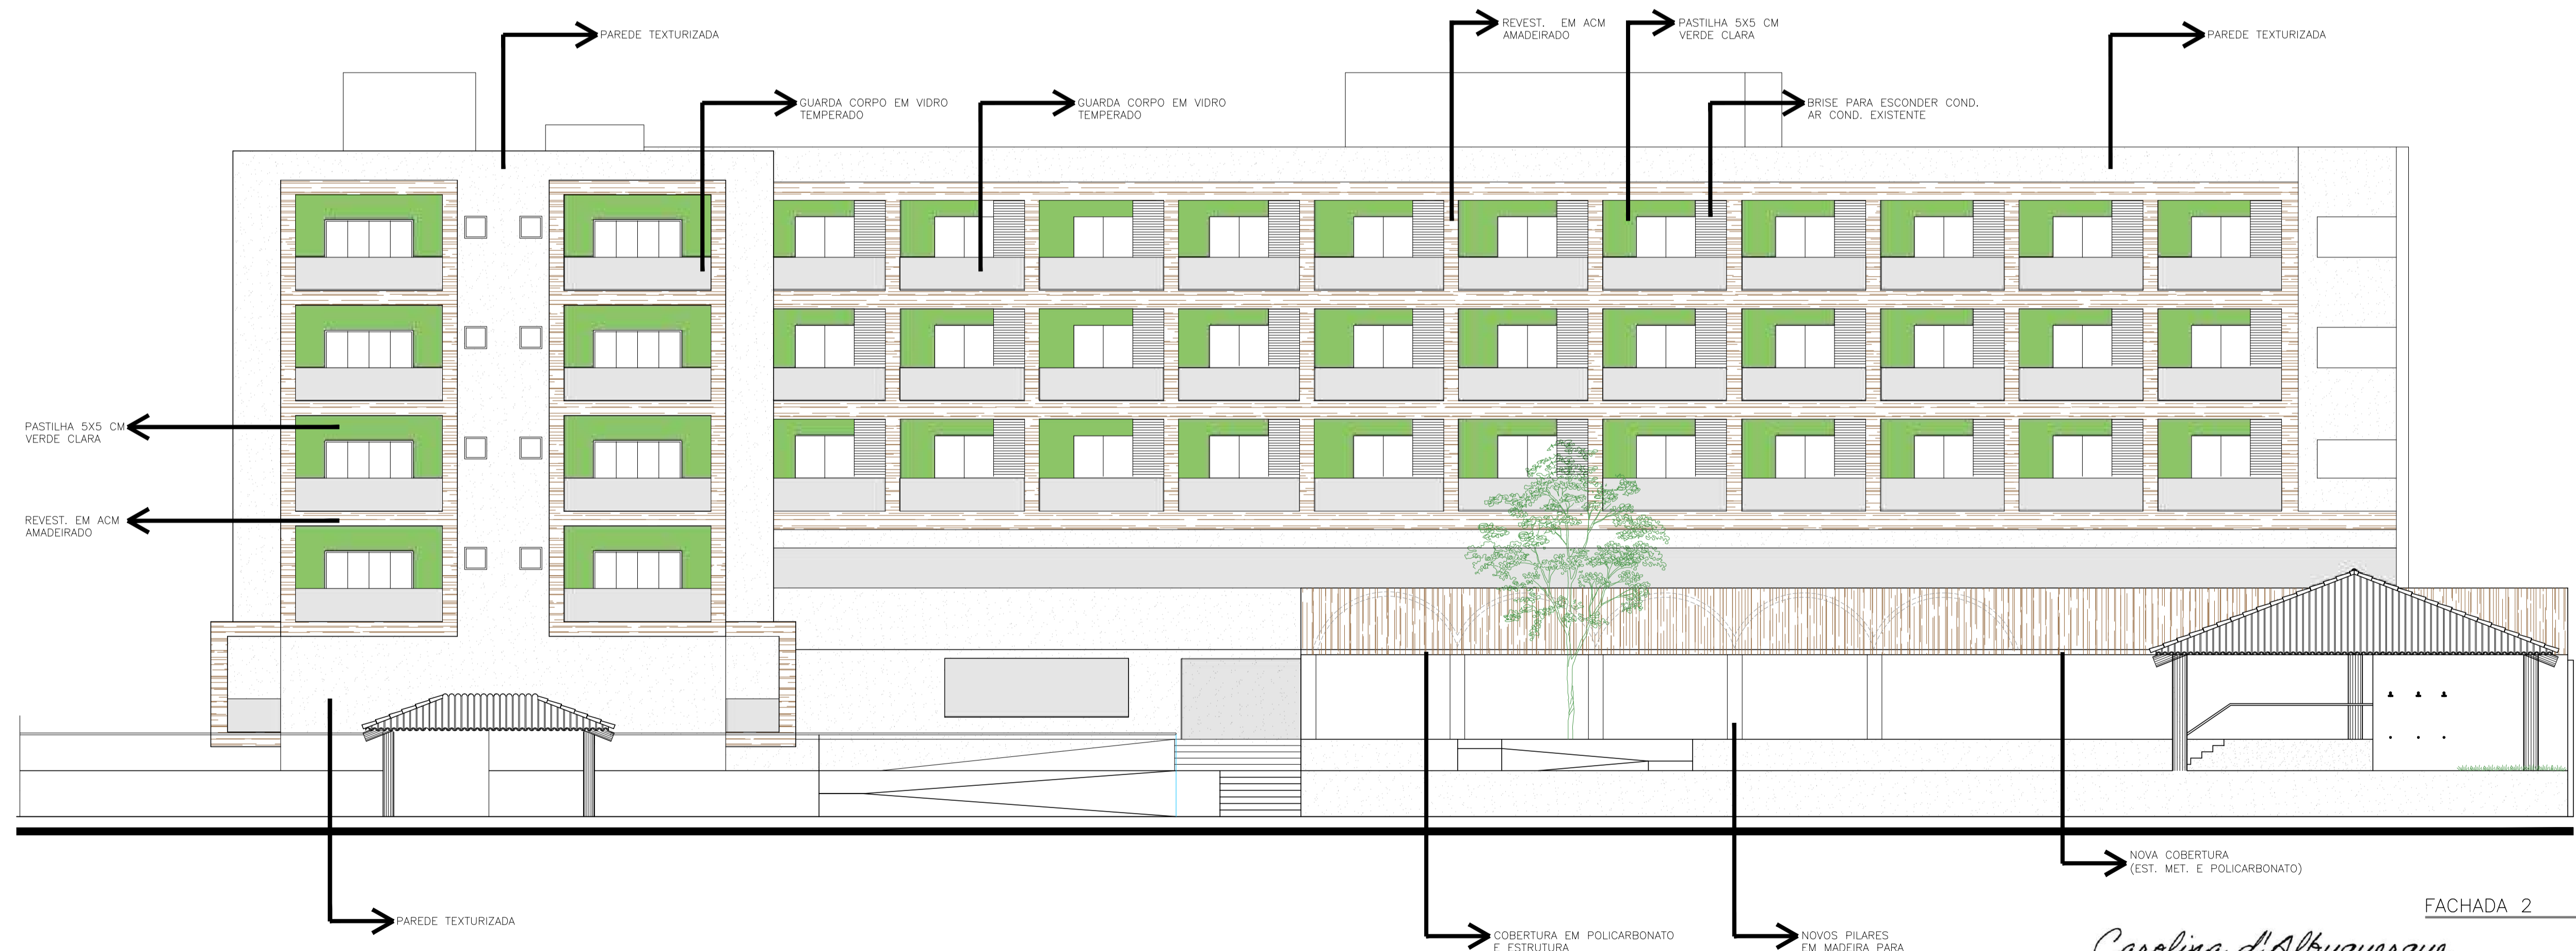

FACHADA 2  
ESC:1/150

*Carolina d'Albuquerque*

# GRANDE HOTEL JUAZEIRO



R. JOSÉ PETITINGA, 466 - SANTO ANTÔNIO - JUAZEIRO/BA 1/150 10/01/2023 CAROLINA

ESPEC. FACHADAS





01/01



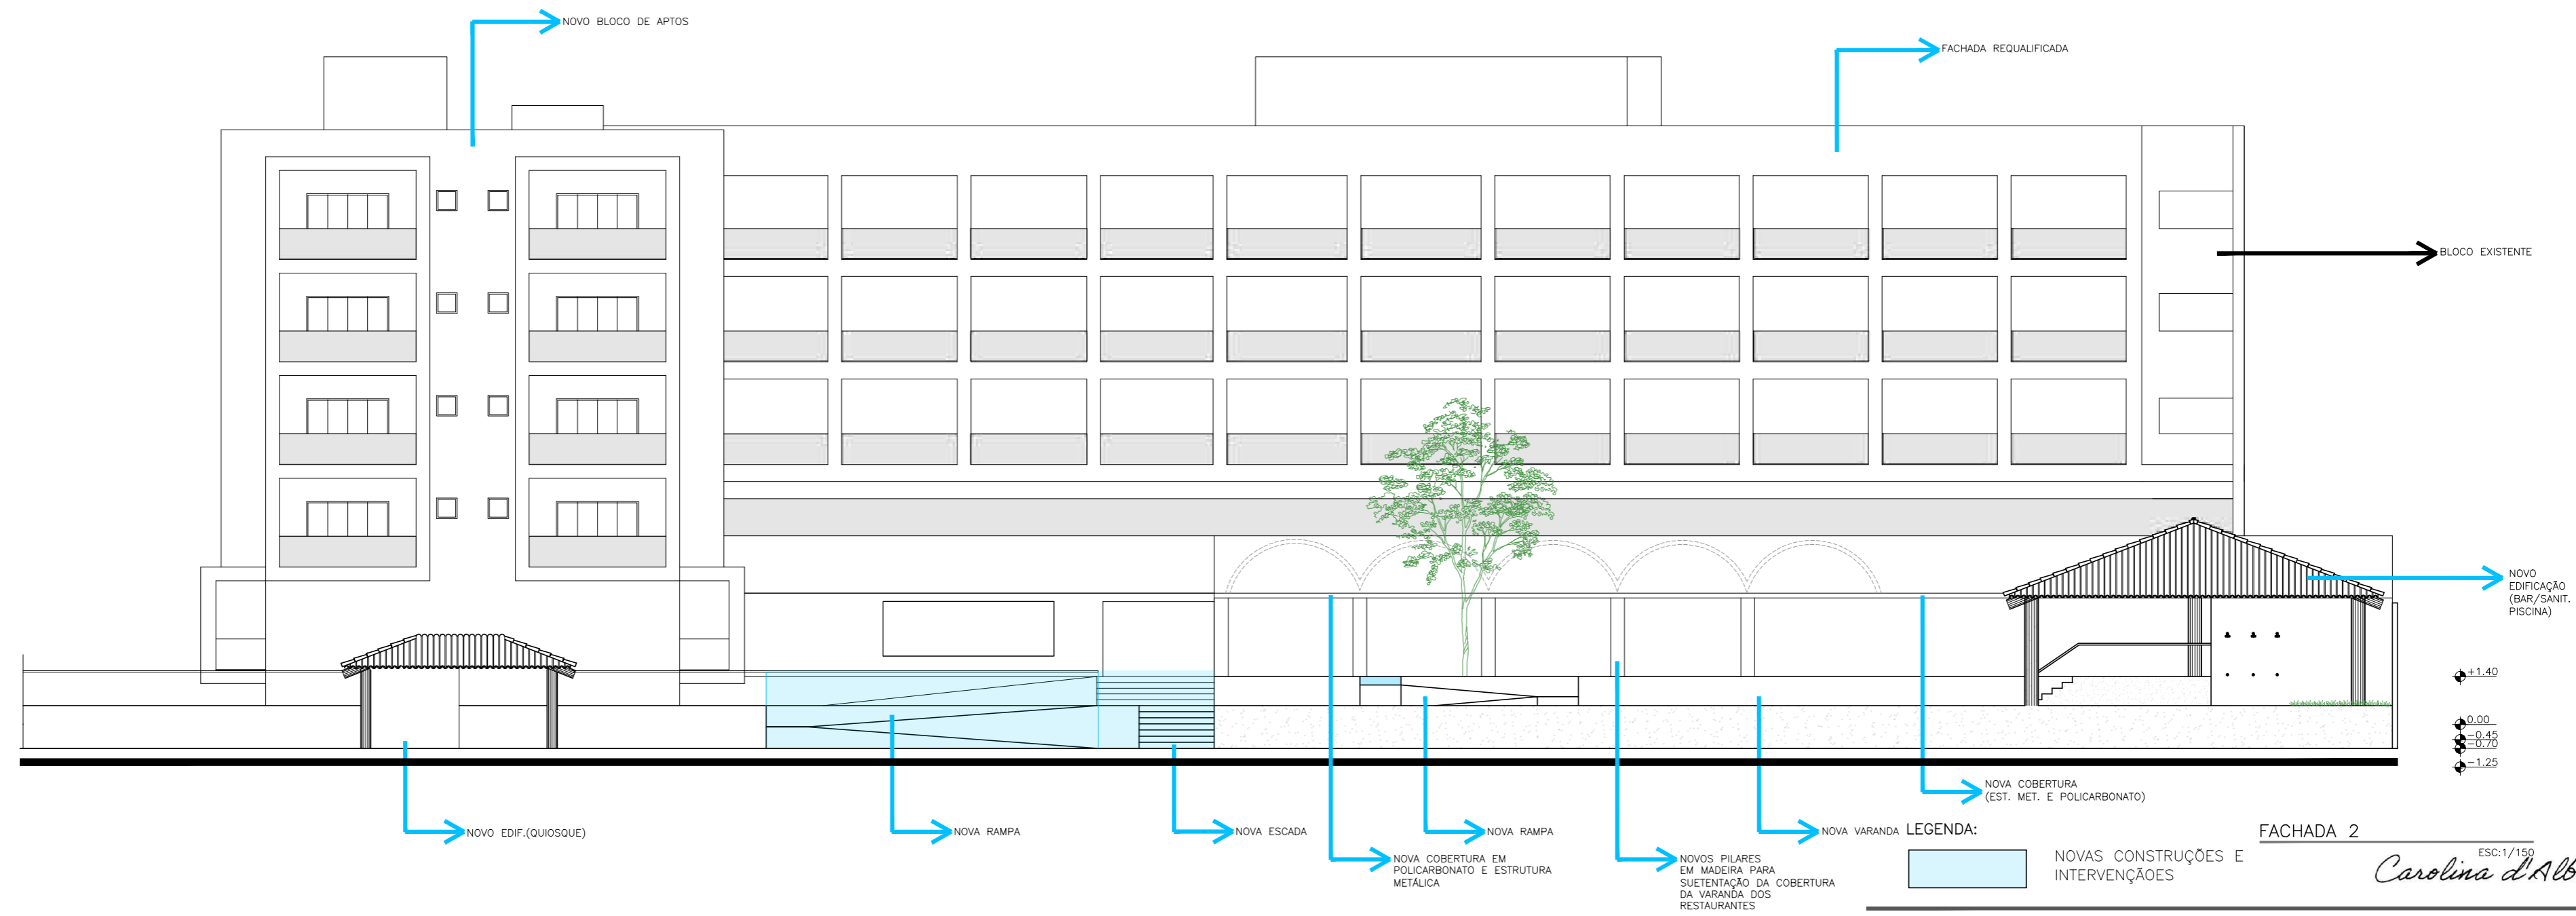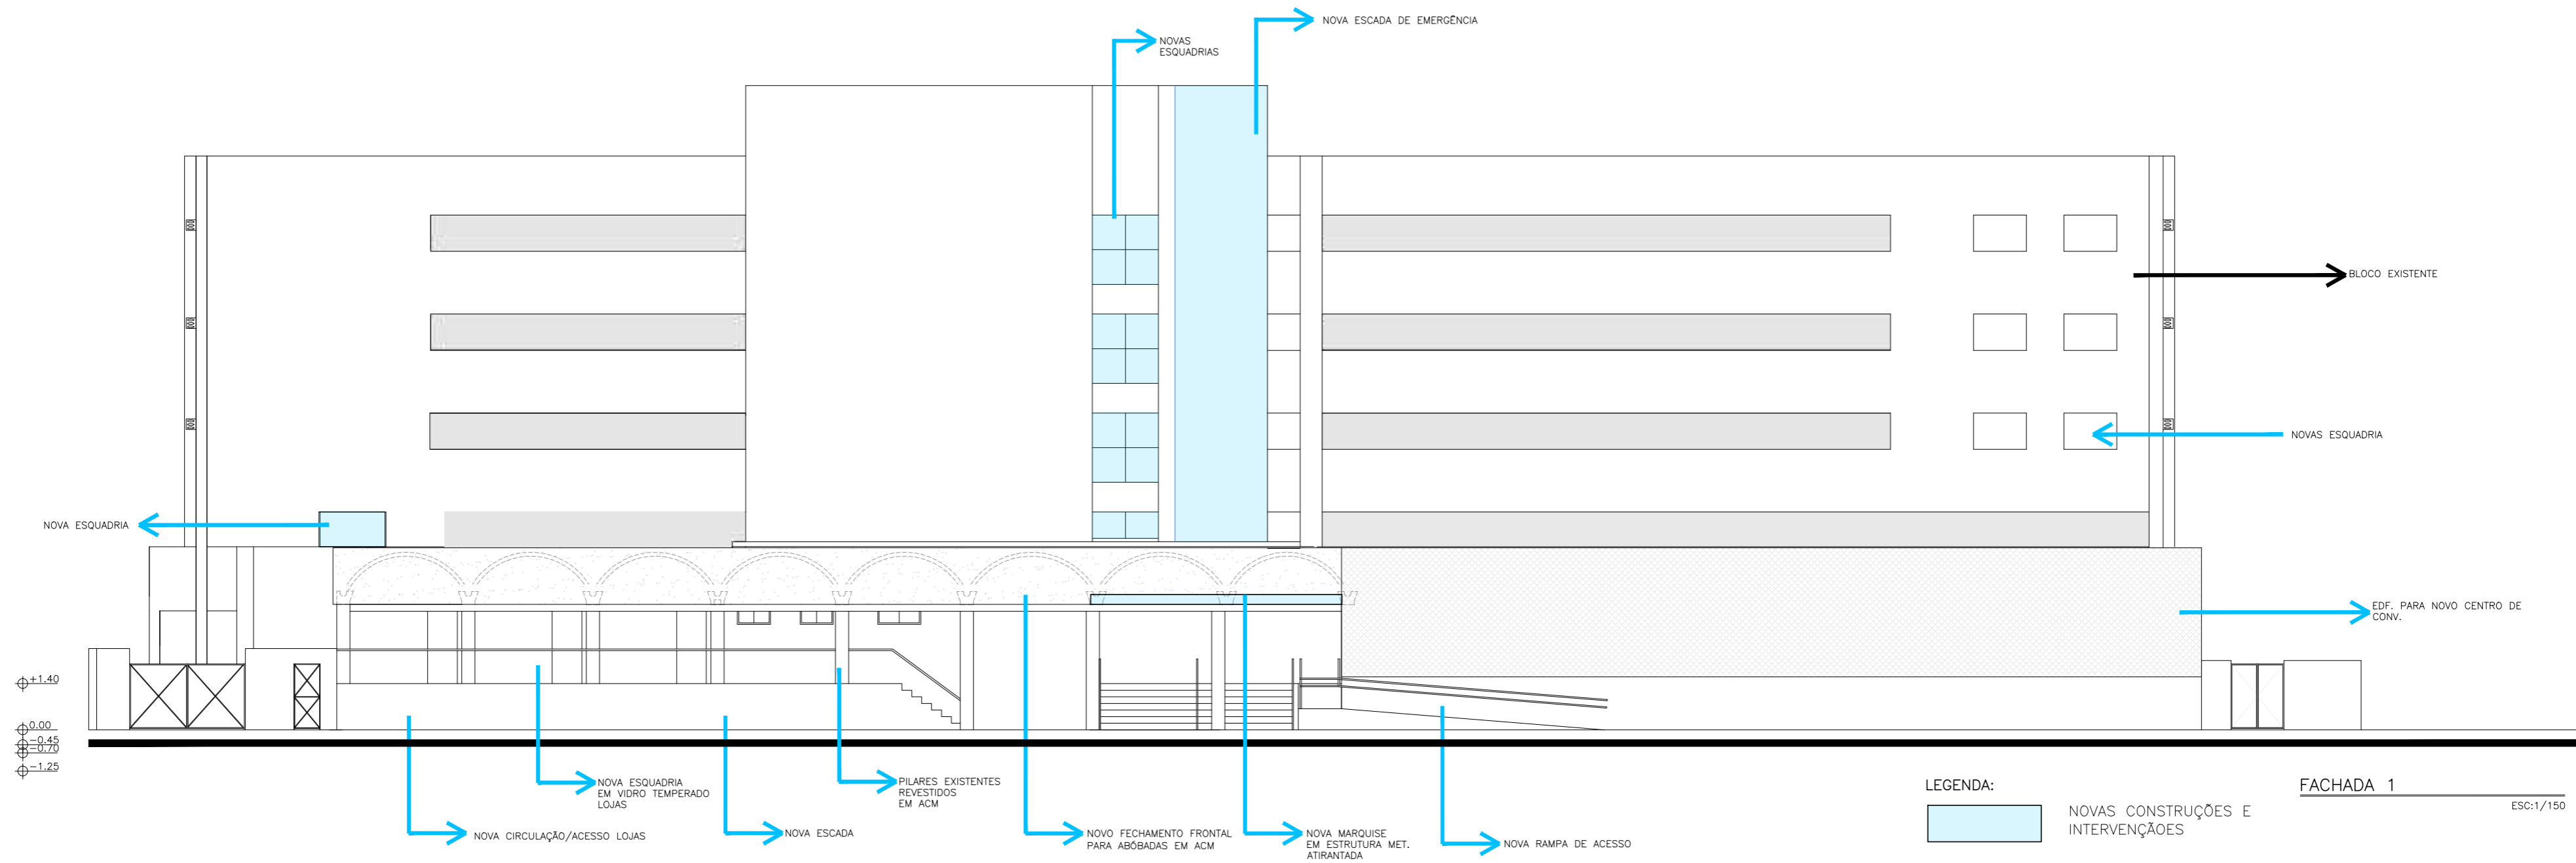



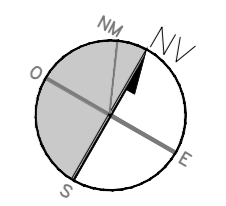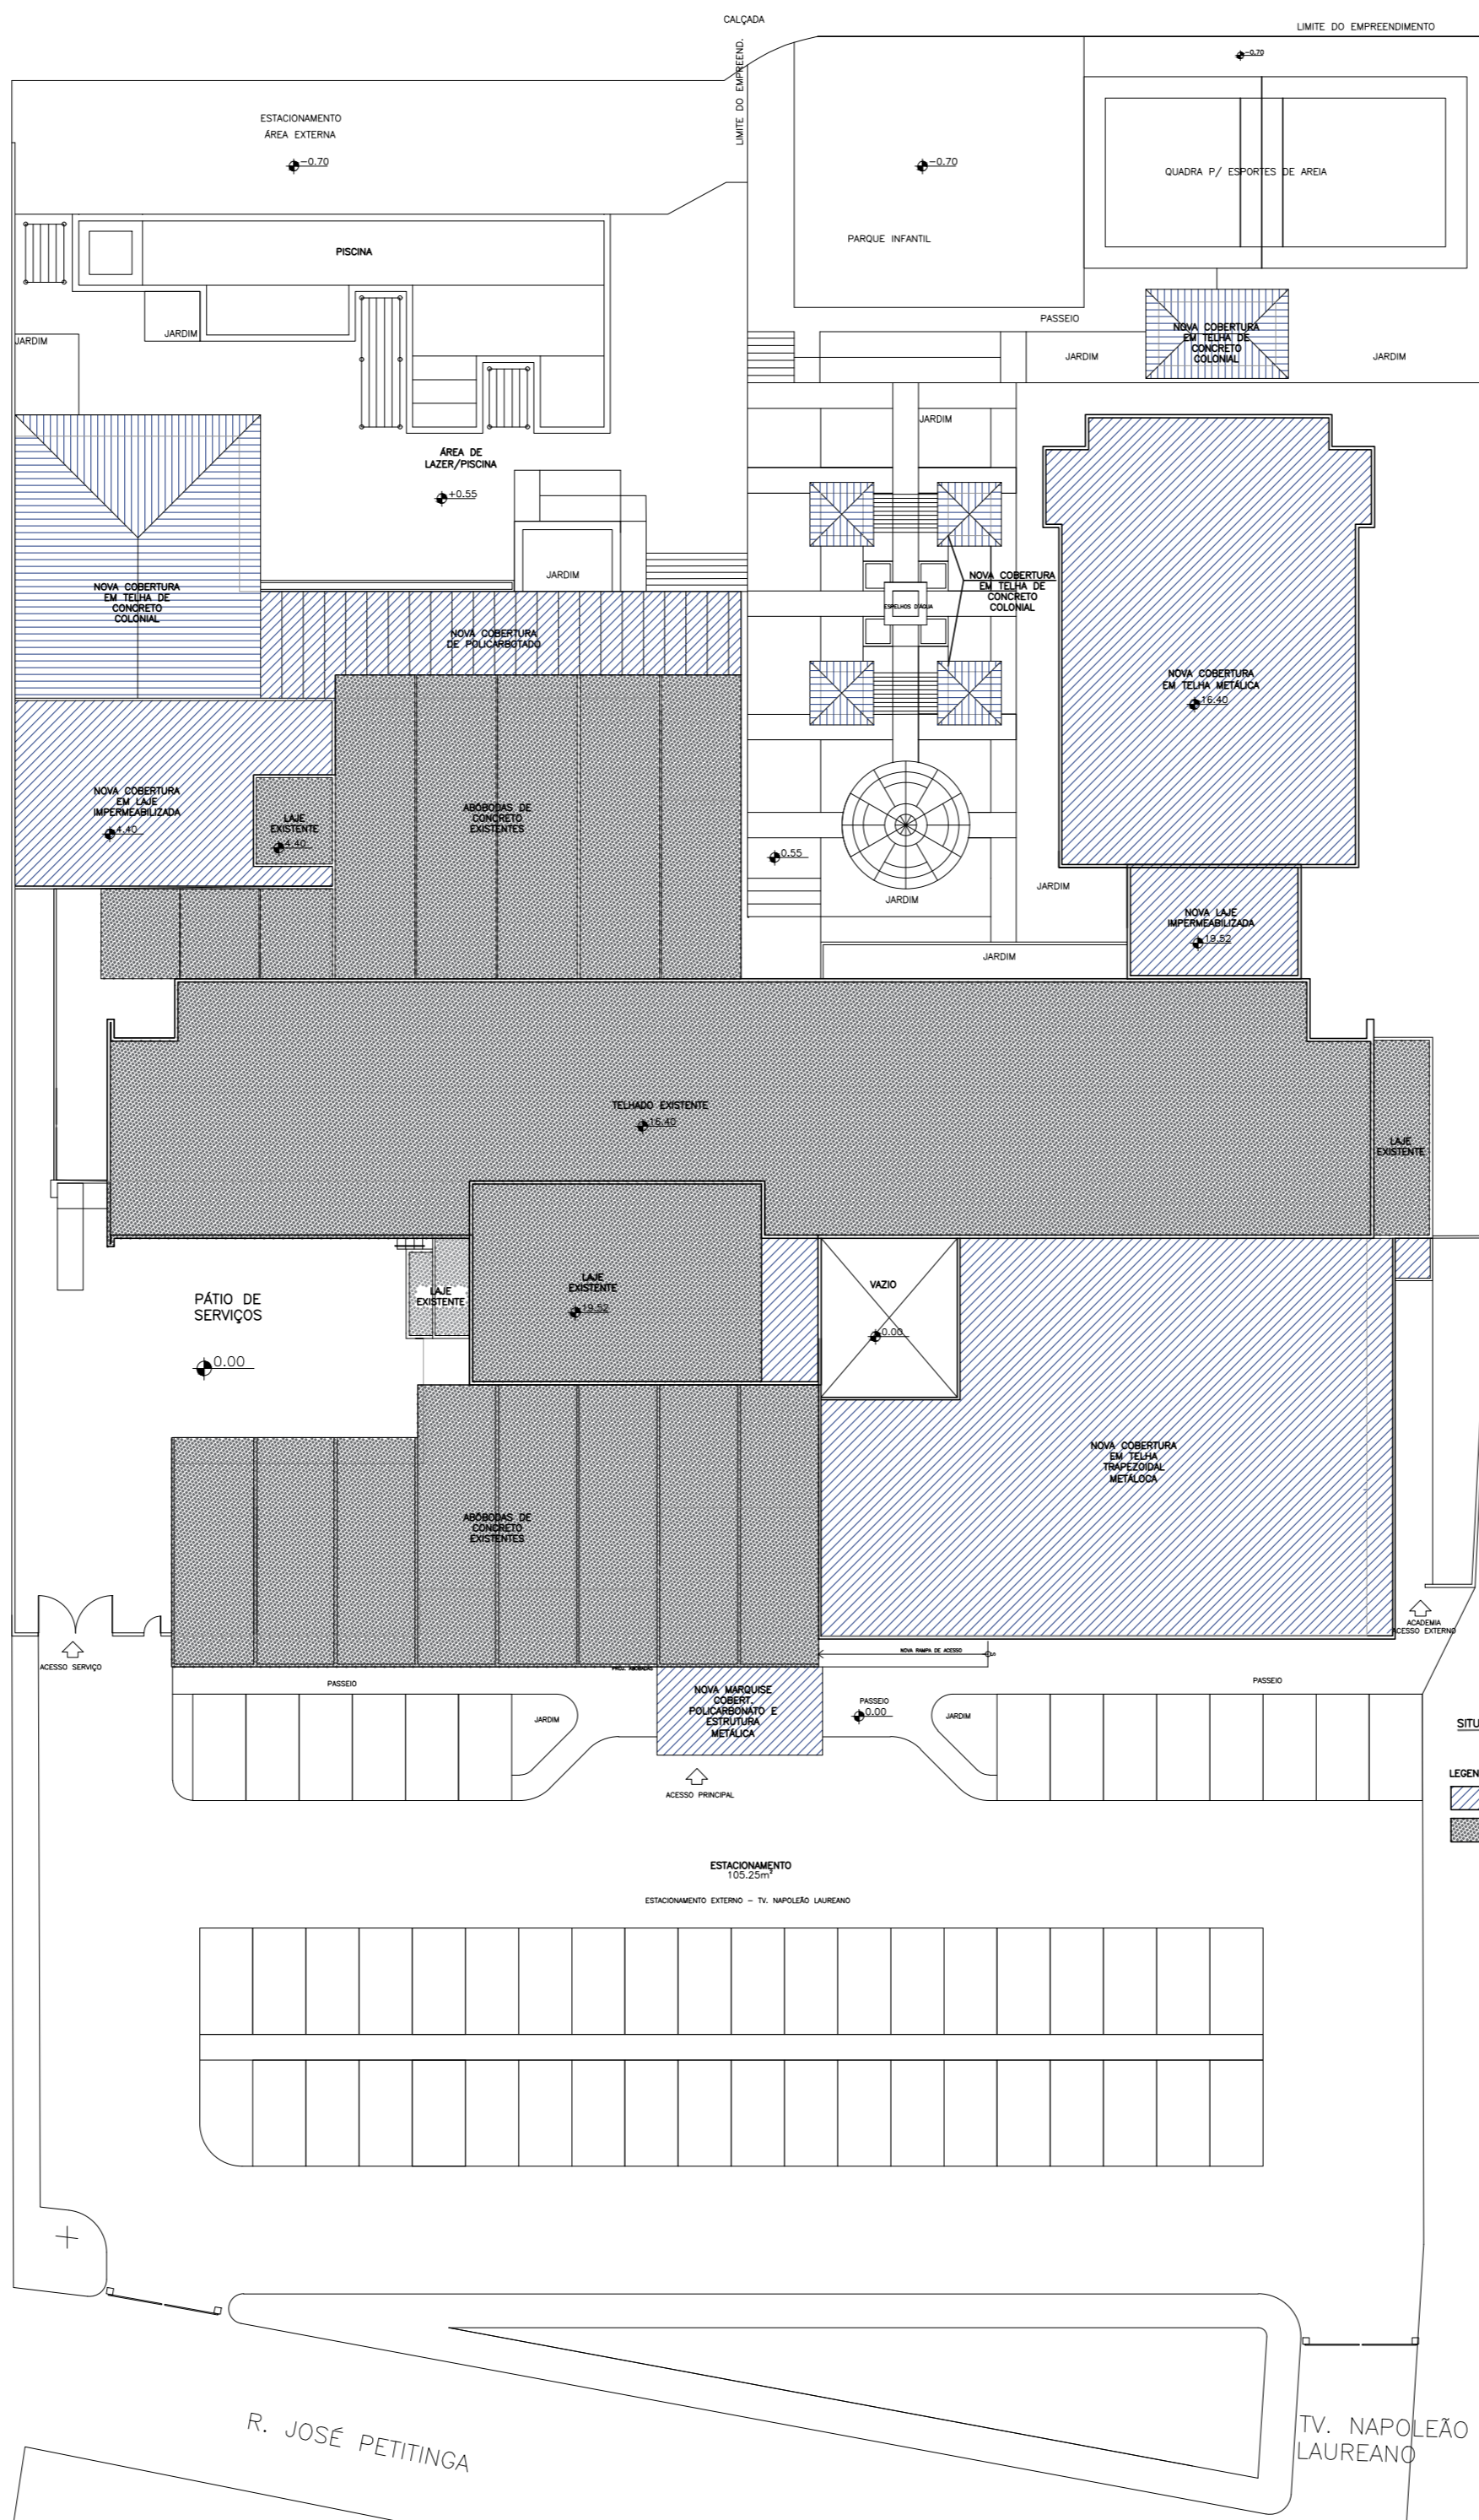

TV. DR. JOSÉ ARAÚJO DE SOUZA

R. JOSÉ PETITINGA

TV. NAPOLEÃO LAUREANO

SITUAÇÃO  
Edu 1/200

LEGENDA:  
 NOVAS EDIFICAÇÕES  
 EDF. EXISTENTES


*Carolina d'Albuquerque*

# GRANDE HOTEL JUAZEIRO

R. JOSÉ PETITINGA, 466 - SANTO ANTÔNIO - JUAZEIRO/BA 1/150 14/12/2022 CAROLINA

PLANTA DE SITUAÇÃO **D'ALBUQUERQUE** Arquitetos Associados S. Simples



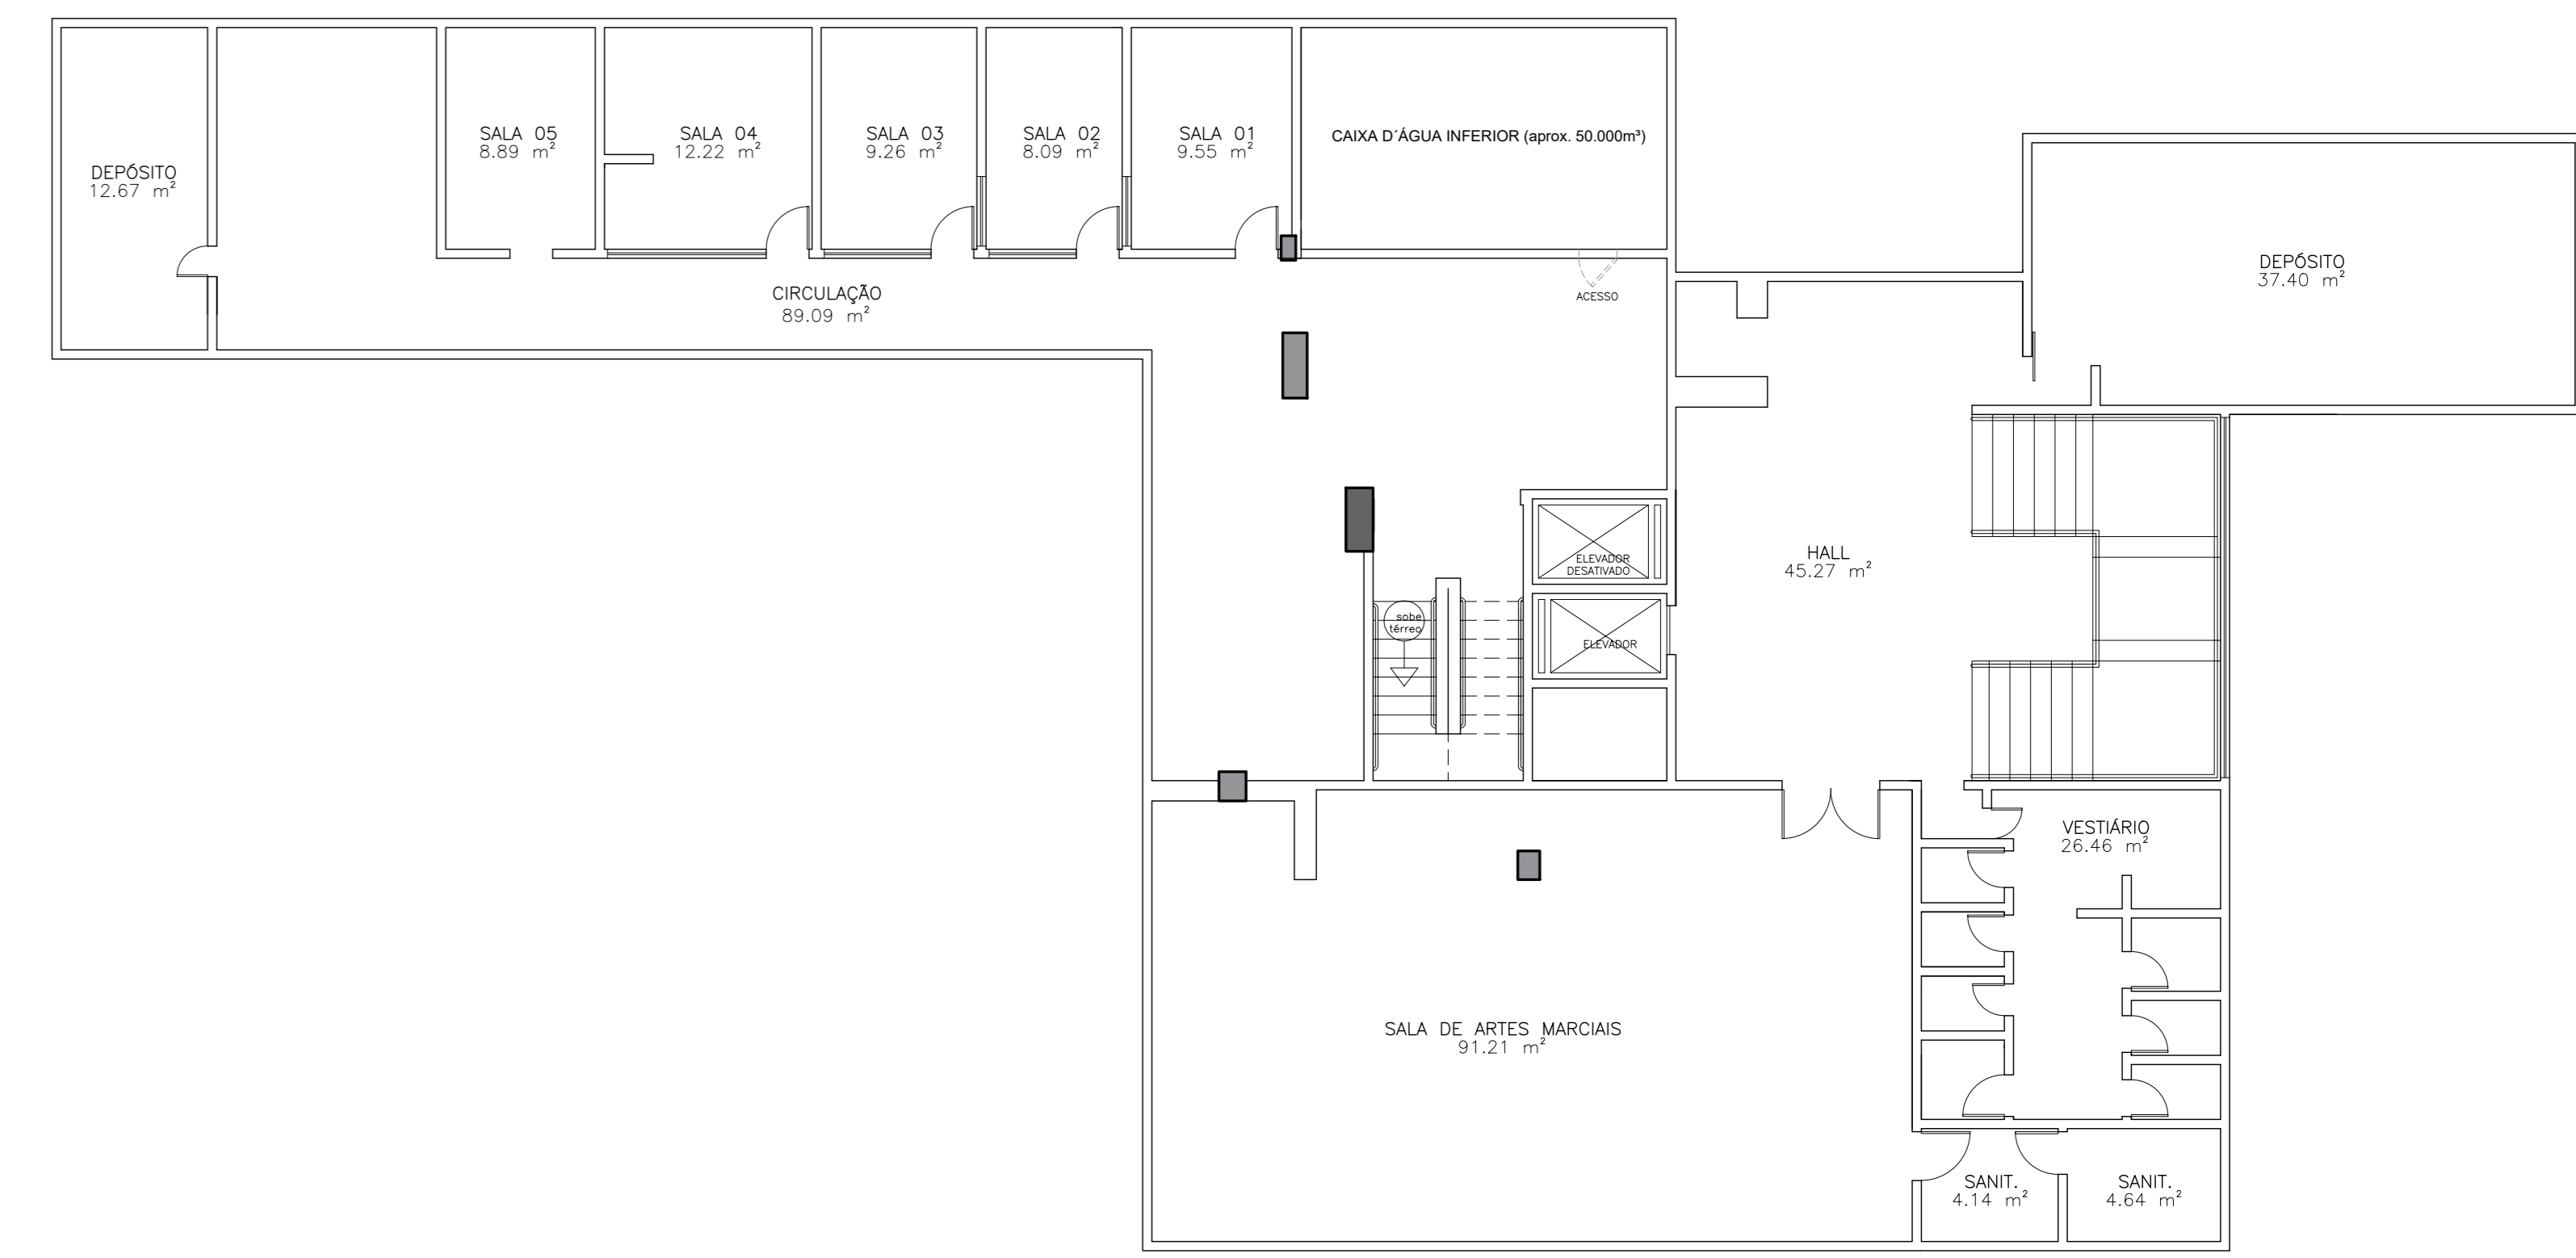

PLANTA BAIXA - SUB SOLO - CAIXA INFERIOR

PLANTA BAIXA - PAVIMENTO TÉRREO - PISO 01  
ESCALA 1:100


Carolina d'Albuquerque

GRANDE HOTEL JUAZEIRO


R. JOSÉ FETITINGA, 466 - SANTO ANTÔNIO - JUAZEIRO/BA - ESC. 1/100 09/11/2022 CAROLINA

CADASTRO-PISO 0,1




**D'ALBUQUERQUE**  
Arquitetos Associados S. Simples

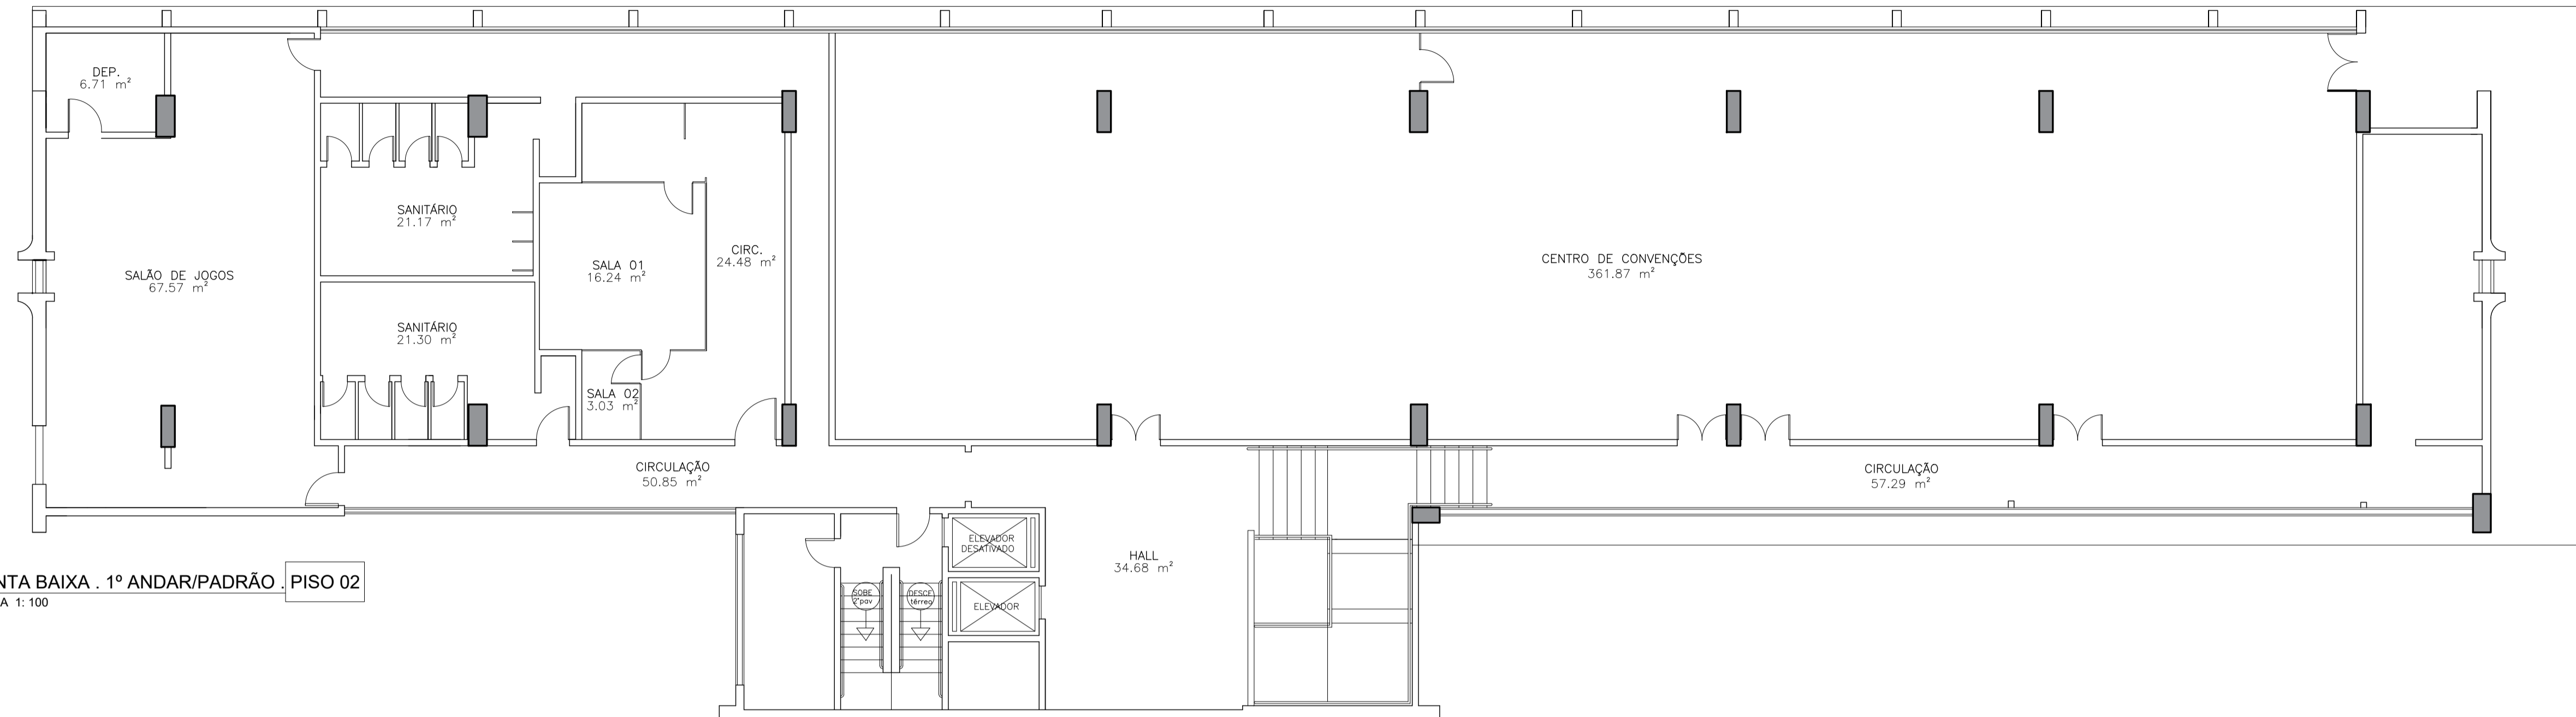

PLANTA BAIXA . 1º ANDAR/PADRÃO . PISO 02  
 ESCALA 1: 100

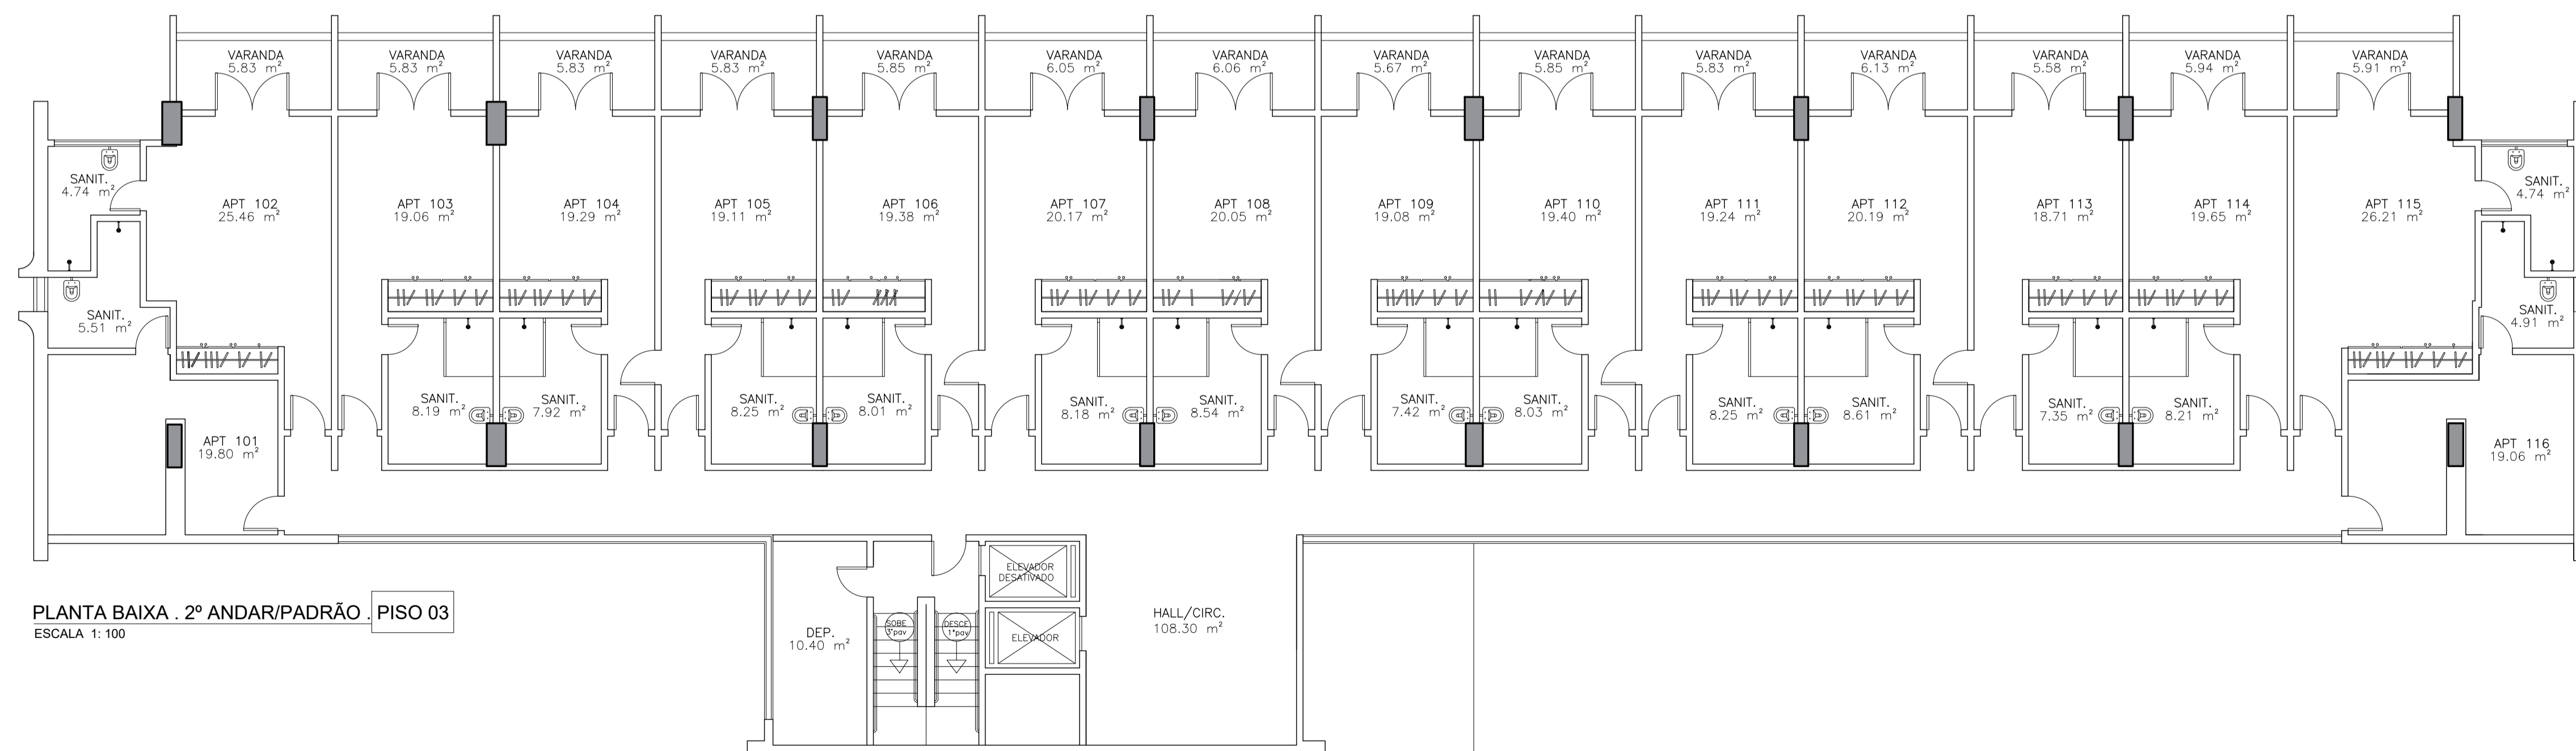

PLANTA BAIXA . 2º ANDAR/PADRÃO . PISO 03  
 ESCALA 1: 100

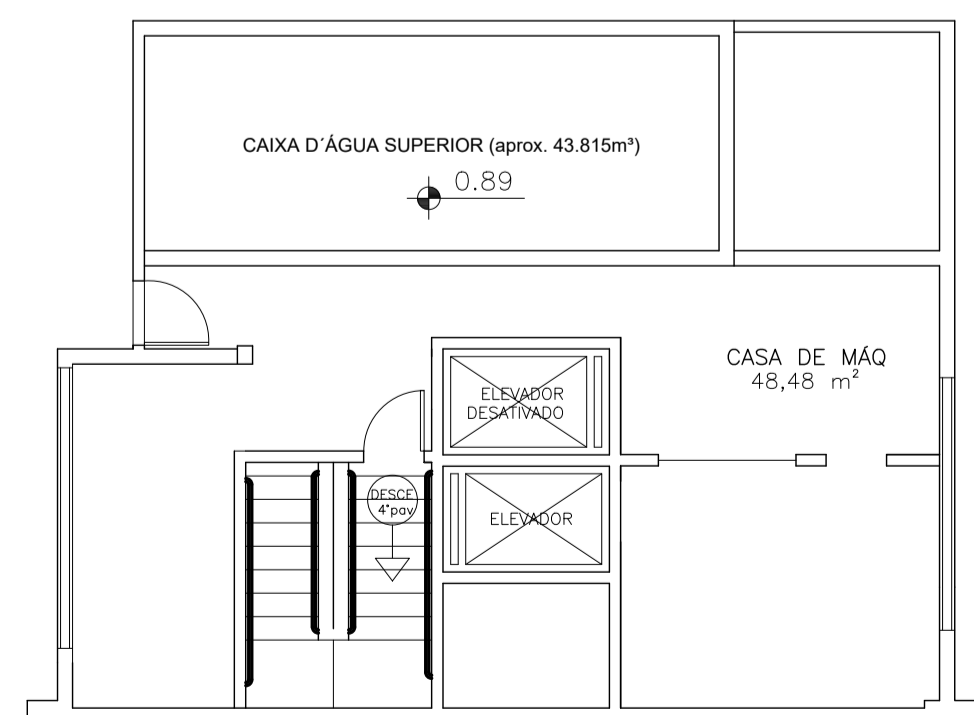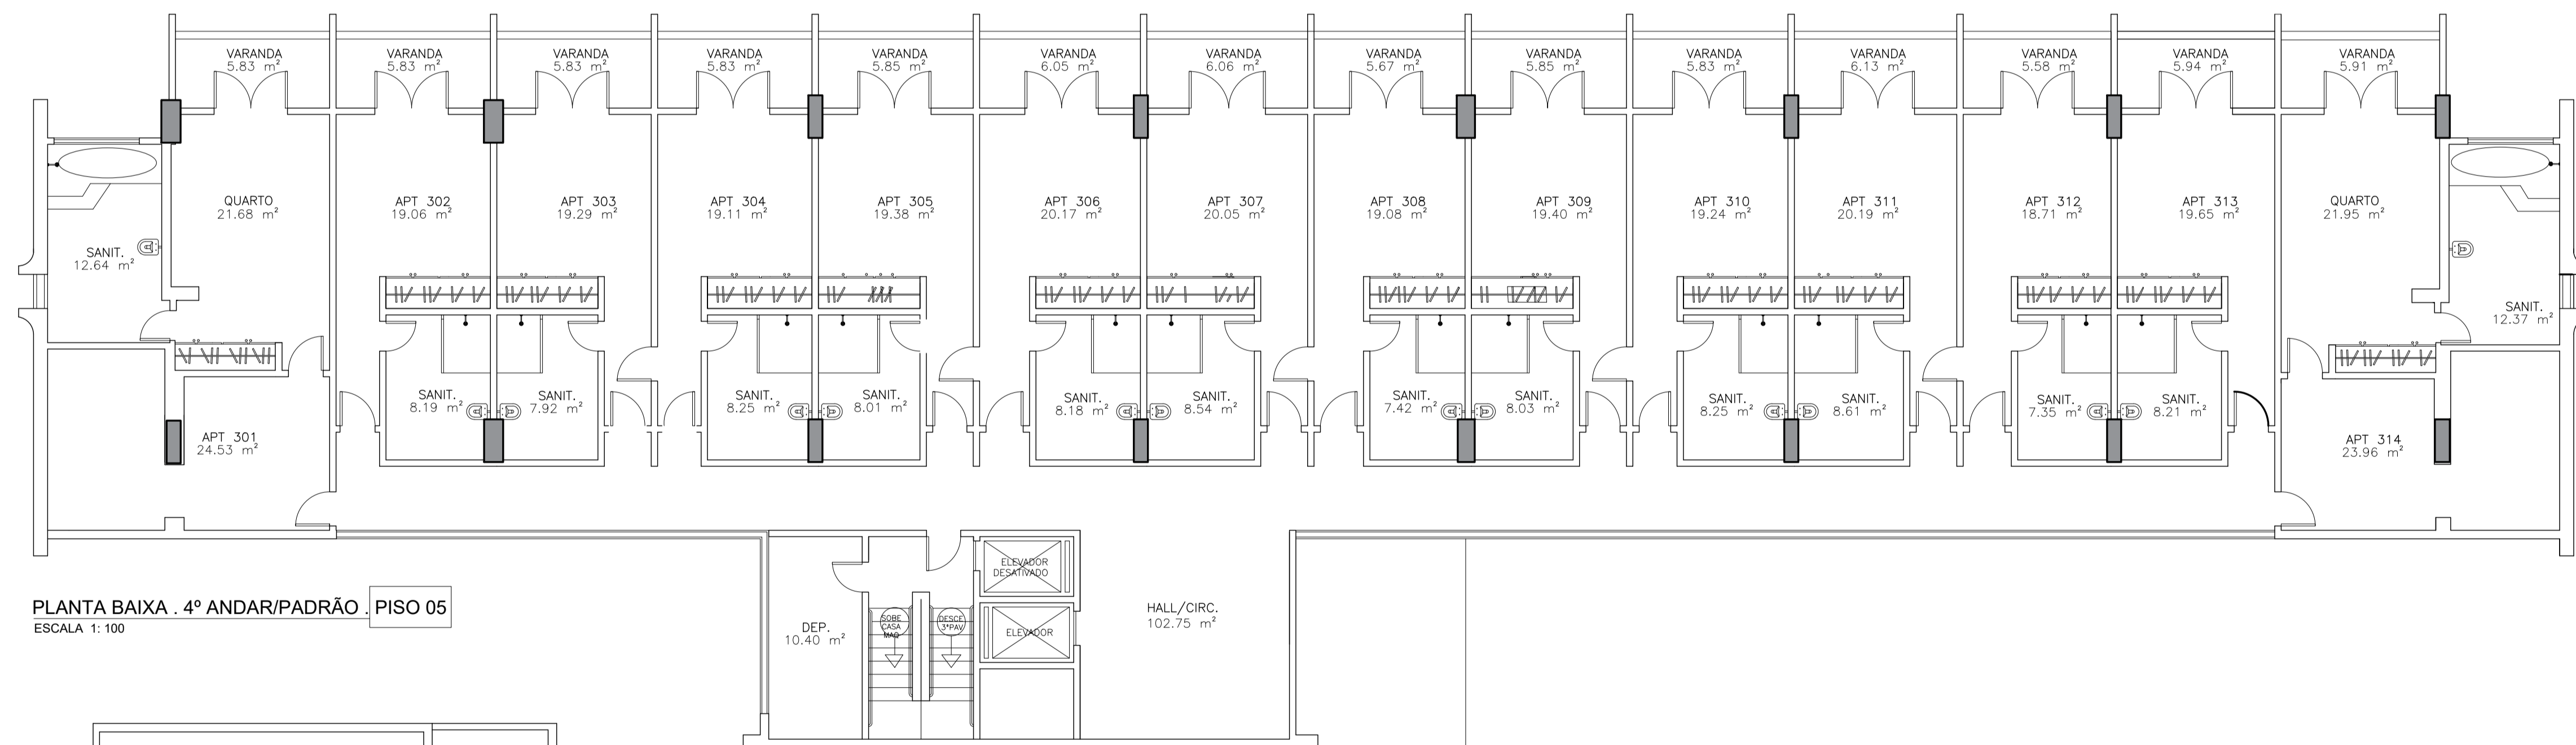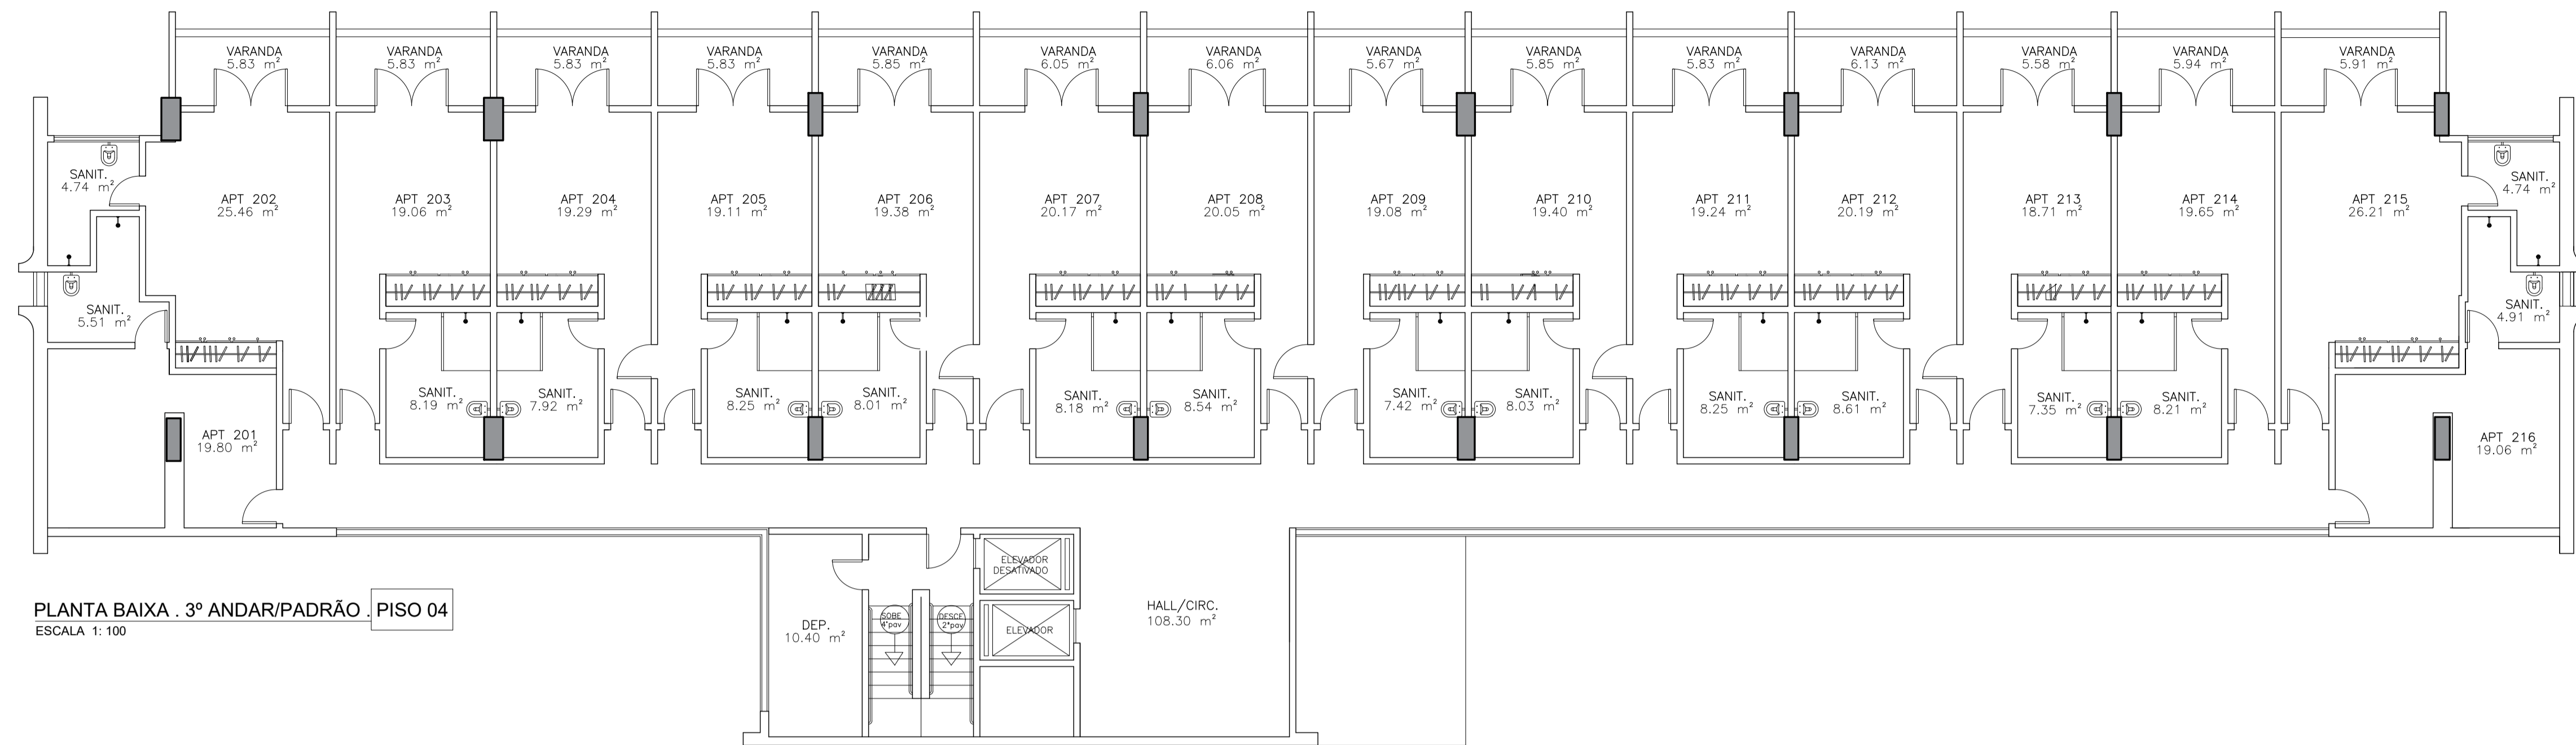

Carolina d'Albuquerque

GRANDE HOTEL JUAZEIRO

R. JOSÉ PETITINGA, 466 - SANTO ANTÔNIO - JUAZEIRO/BA ESC. 1/100


09/11/2022 CAROLINA



03/03

CADASTRO-PISO 4,5,6


ALBUQUERQUE  
Arquitetos Associados S. Simples



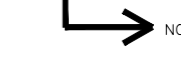


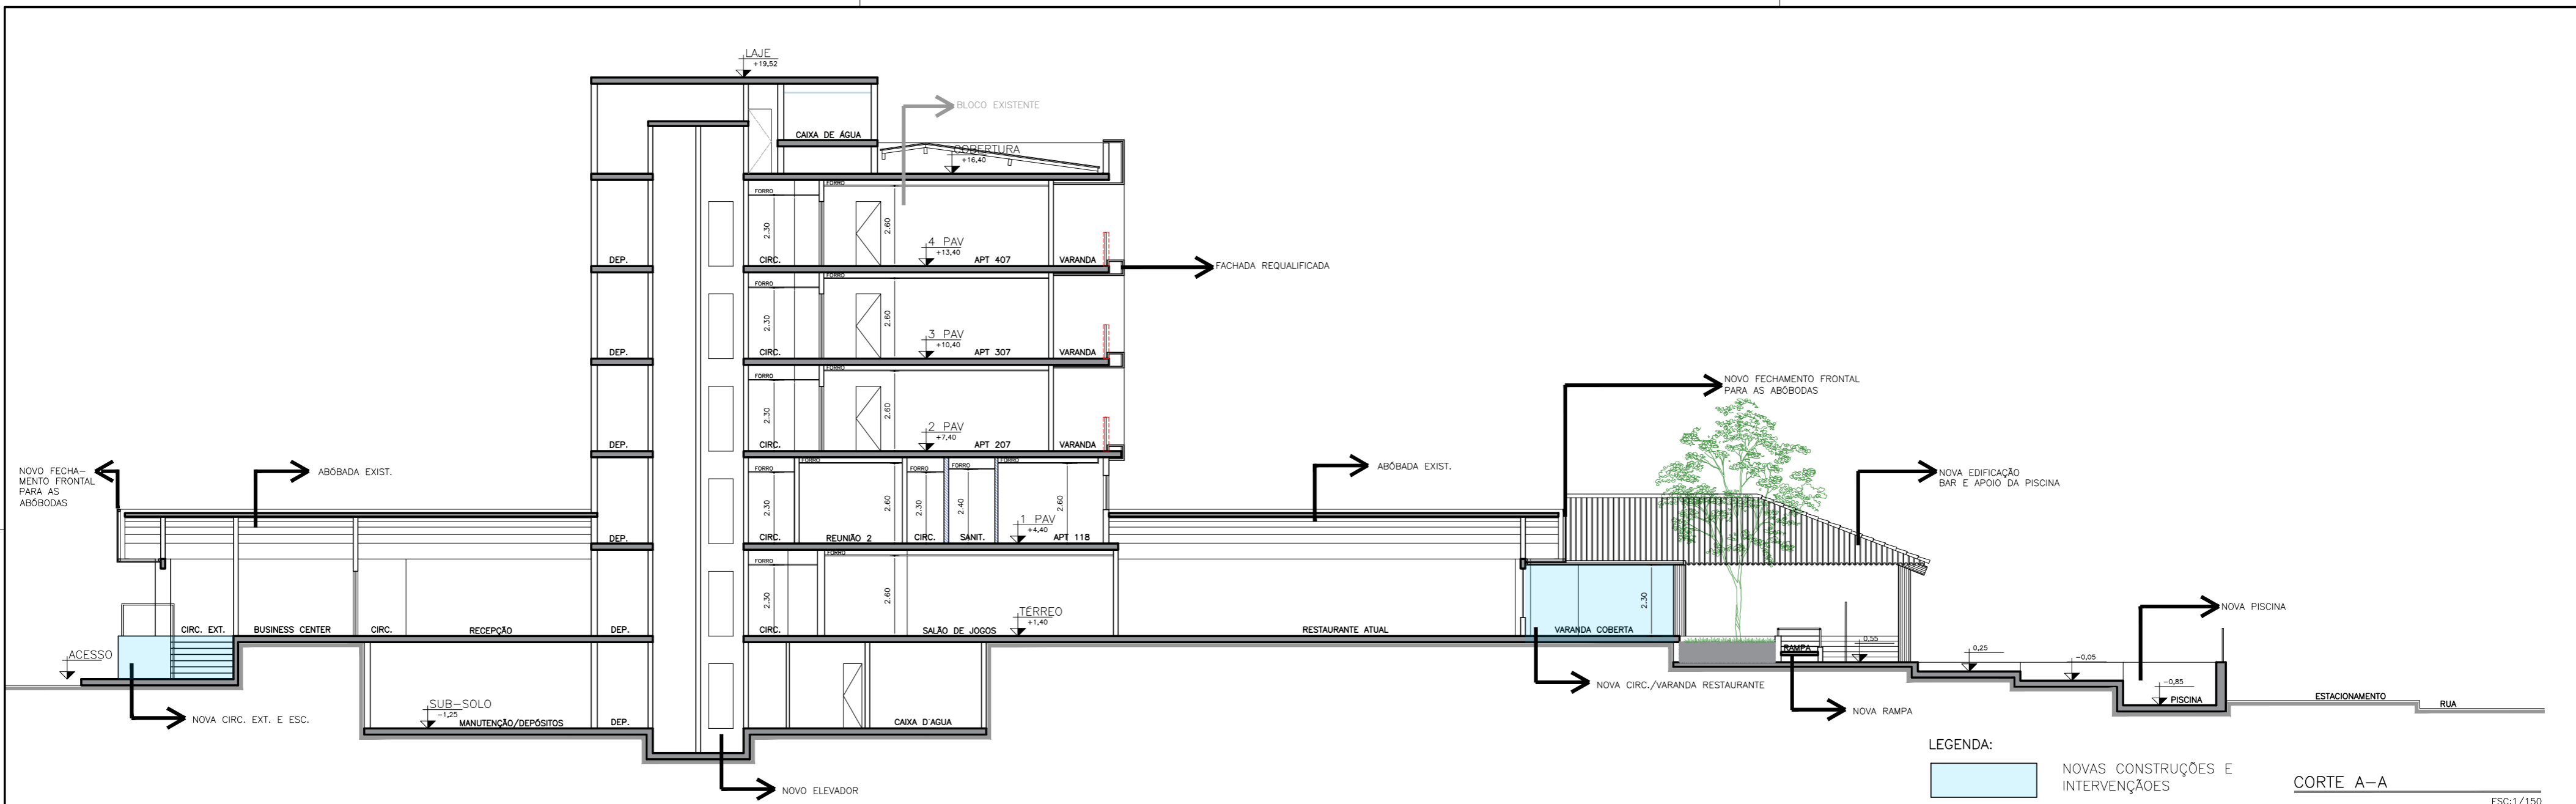

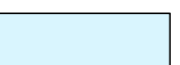LEGENDA:  
 NOVAS CONSTRUÇÕES E INTERVENÇÕES  
 DEMOLIR

CORTE A-A  
 ESC:1/150

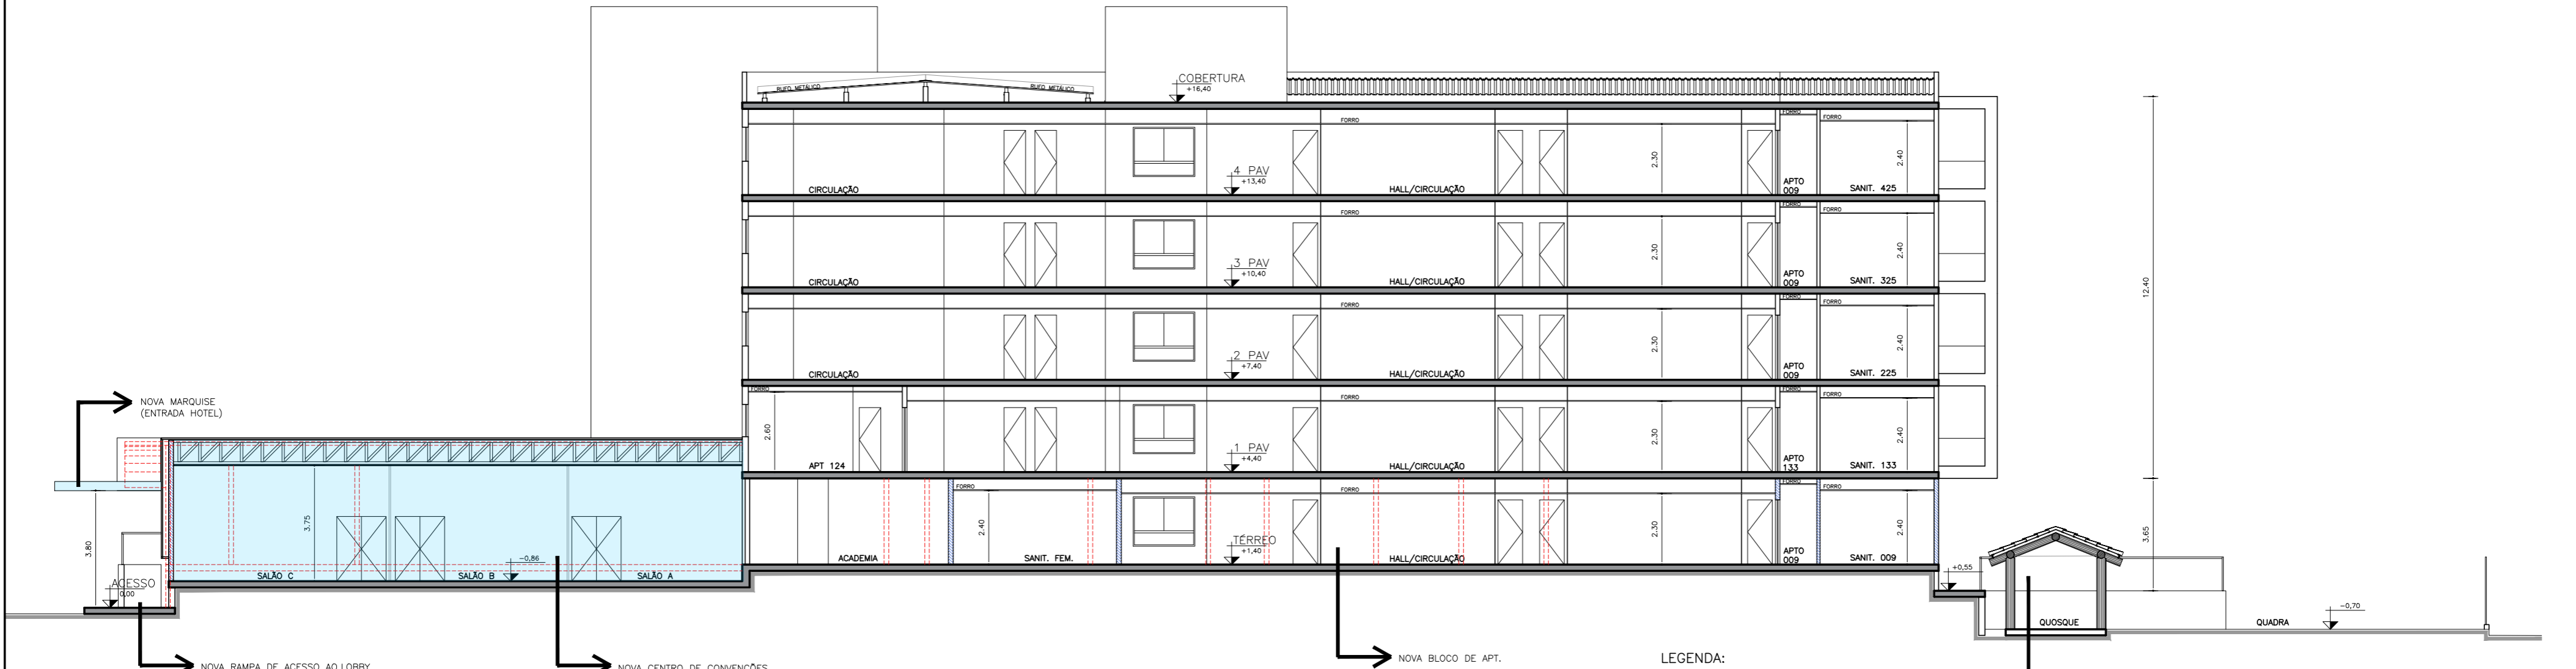

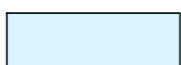LEGENDA:  
 NOVAS CONSTRUÇÕES E INTERVENÇÕES  
 DEMOLIR  
 NOVA QUIOSQUE

CORTE B-B  
 ESC:1/150

# GRANDE HOTEL JUAZEIRO

R. JOSÉ PETITINGA, 466 - SANTO ANTÔNIO - JUAZEIRO/BA 1/150 14/12/2022 CAROLINA

## CORTES AA E BB



*Carolina d'Albuquerque*

09/11