



ANEXO IV

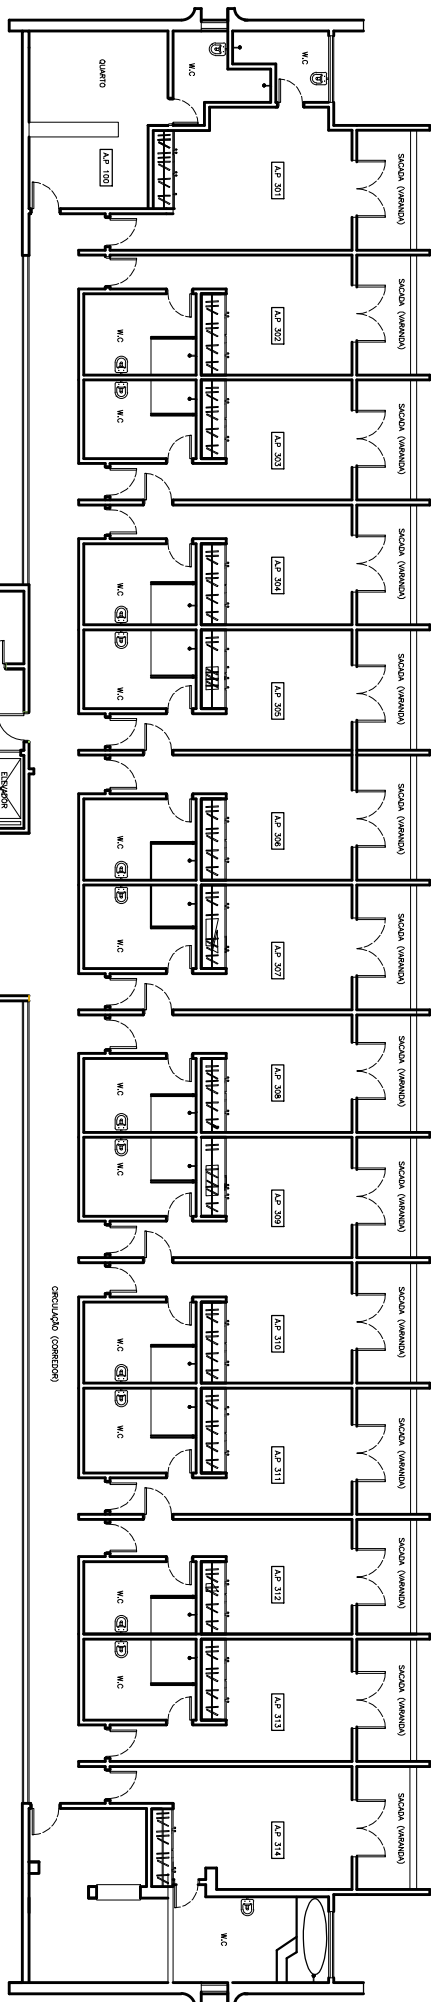

PLANTA BAIXA - 4º ANDAR/PADRÃO - PISO 04
ESCALA 1:100

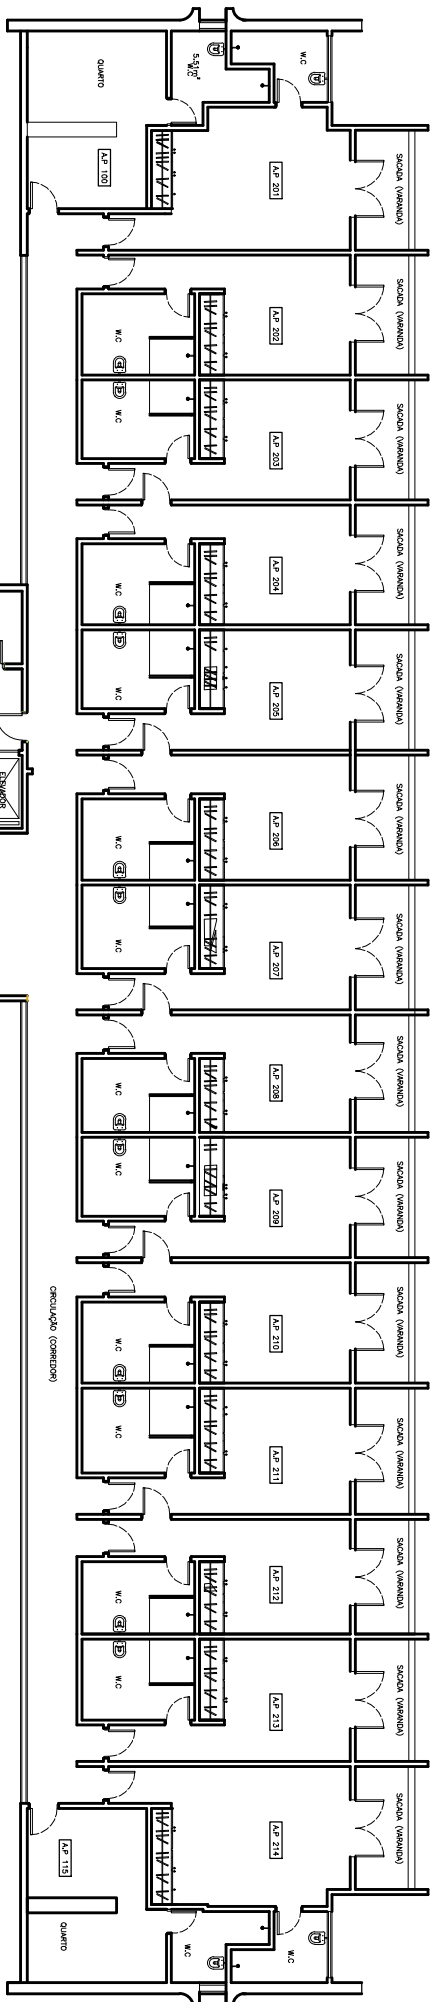

PLANTA BAIXA - 3º ANDAR/PADRÃO - PISO 03
ESCALA 1:100