


PLANTA BAIXA . 1º ANDAR/PADRÃO . PISO 02
 ESCALA 1: 100

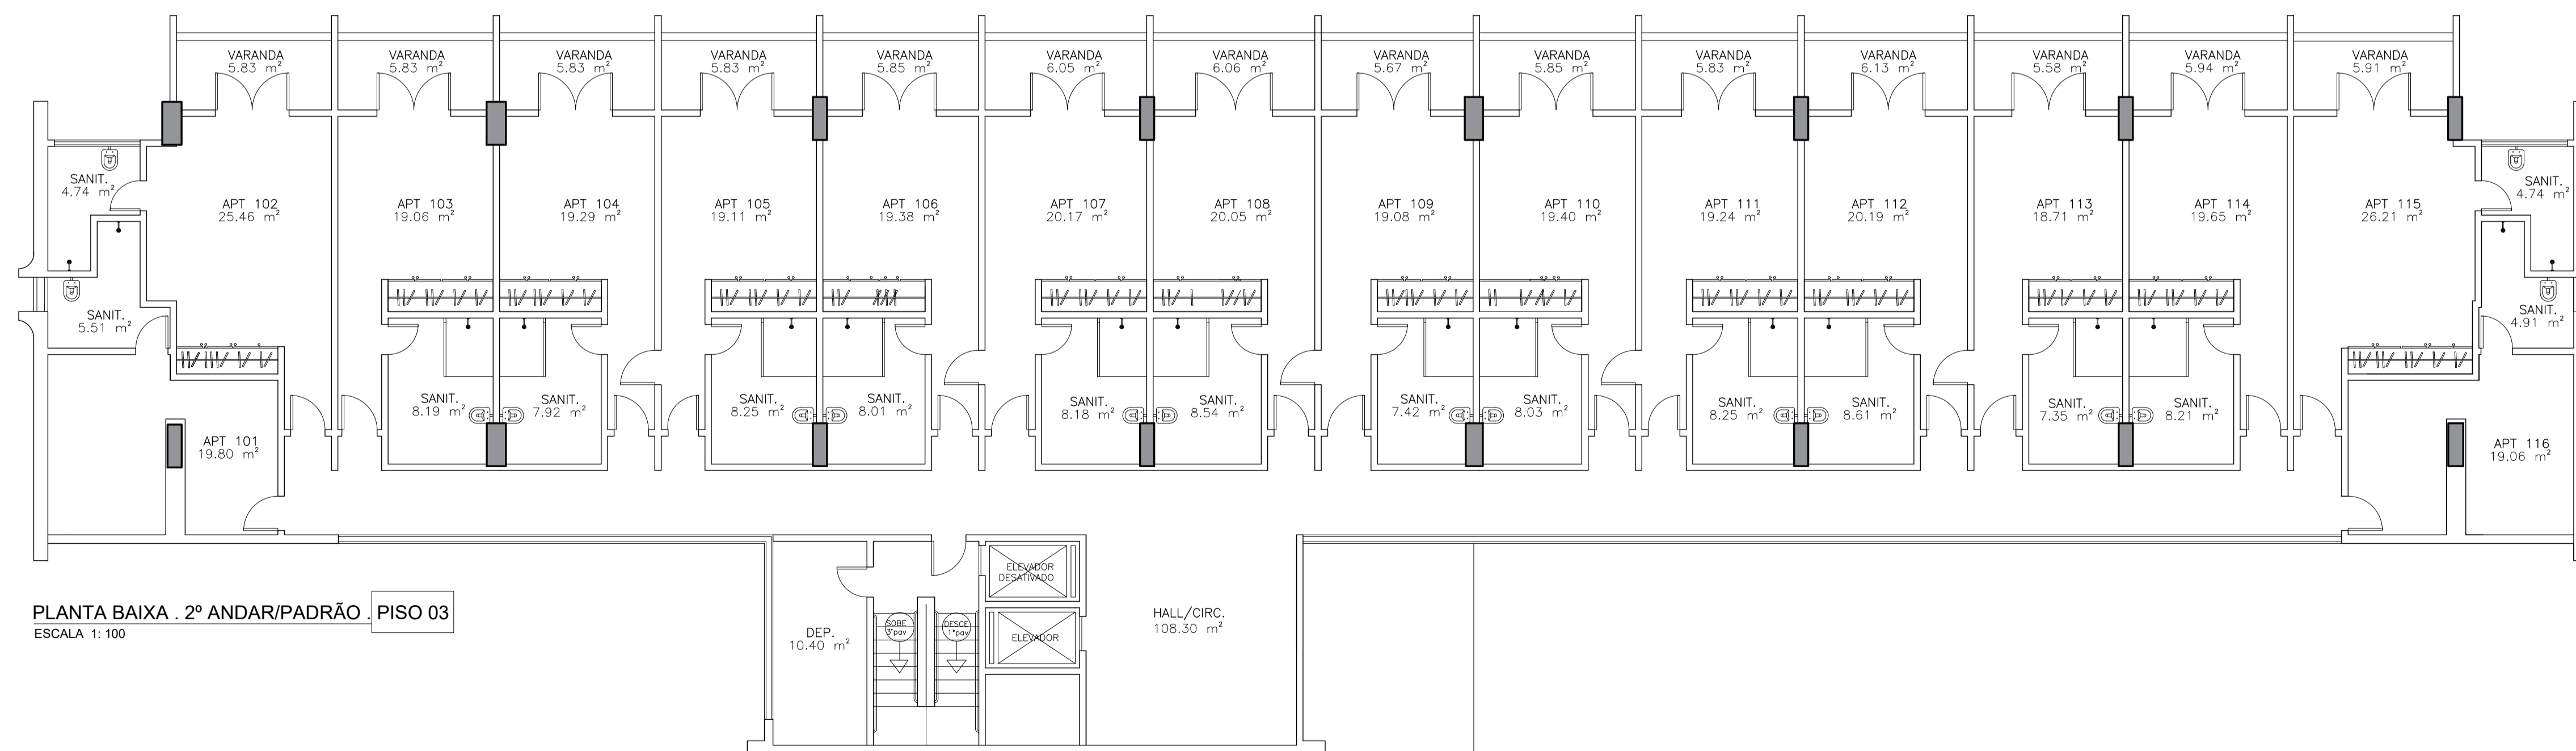

PLANTA BAIXA . 2º ANDAR/PADRÃO . PISO 03
 ESCALA 1: 100

Carolina d'Albuquerque




GRANDE HOTEL JUAZEIRO

R. JOSÉ PETITINGA, 466 - SANTO ANTÔNIO - JUAZEIRO/BA ESC. 1/100 09/11/2022 CAROLINA

CADASTRO-PISO 2,3

ALBUQUERQUE
 Arquitetos Associados S. Simples

02/03

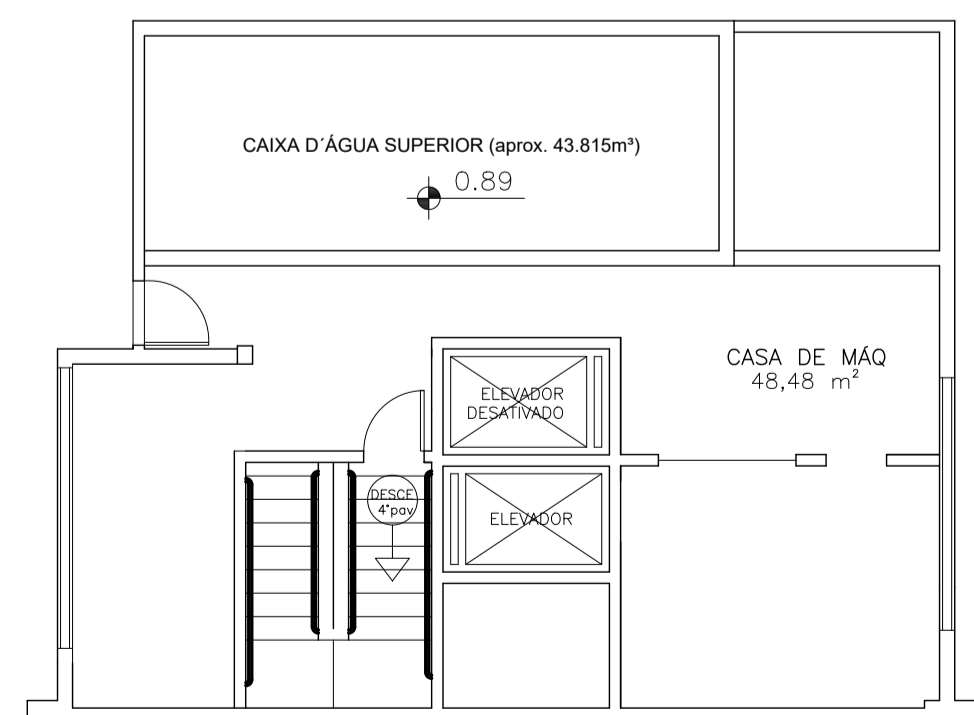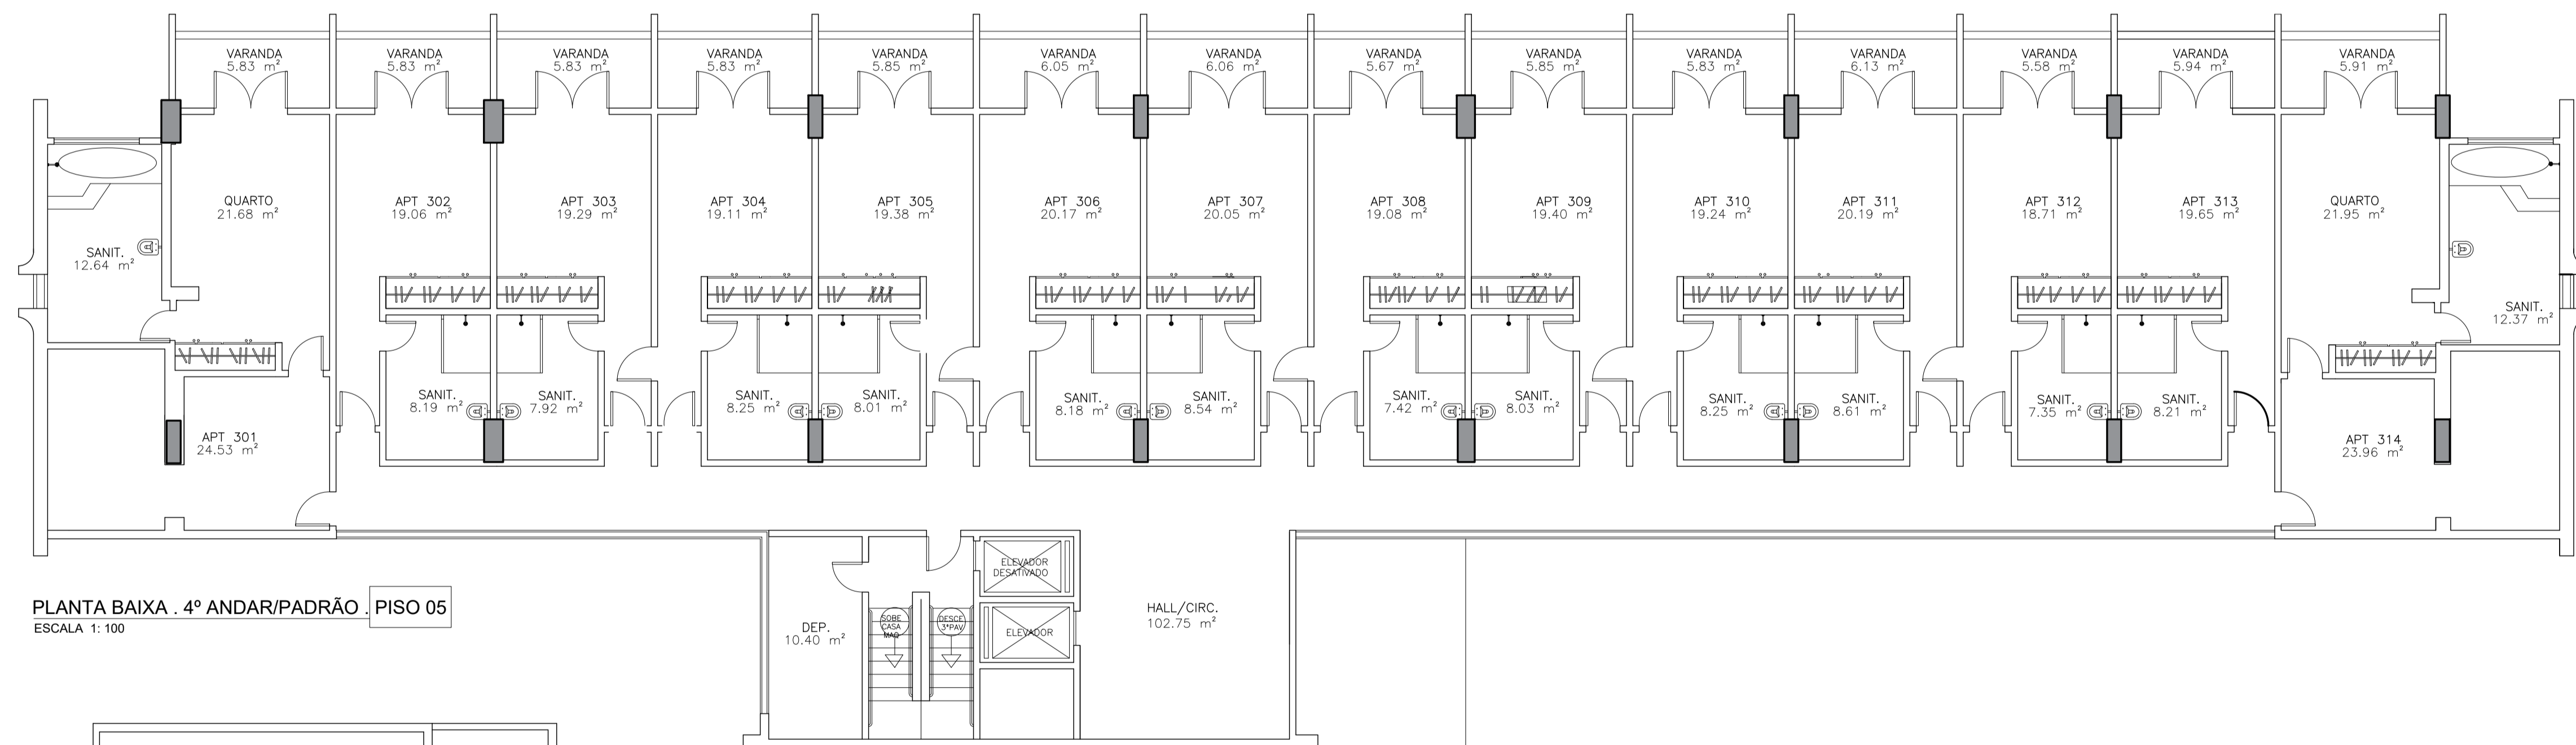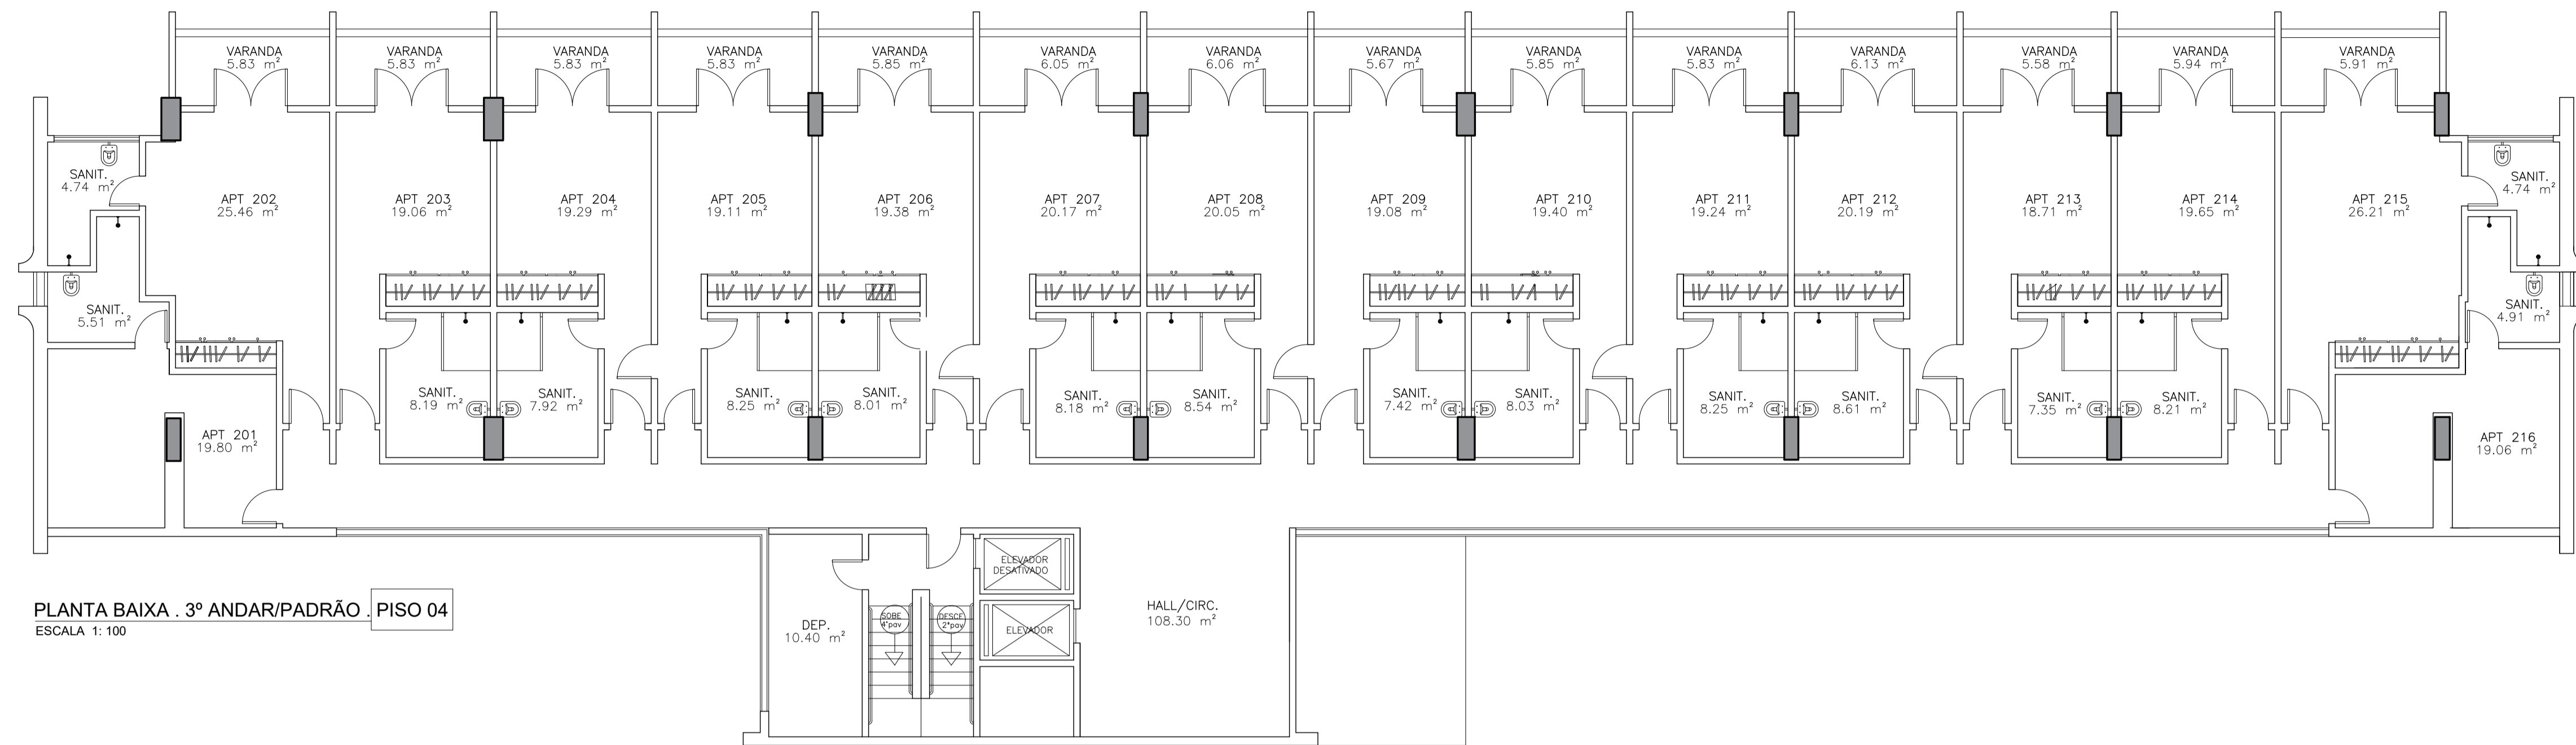


Carolina d'Albuquerque



GRANDE HOTEL JUAZEIRO


R. JOSÉ PETITINGA, 466 - SANTO ANTÔNIO - JUAZEIRO/BA ESC. 1/100 09/11/2022 CAROLINA



CADASTRO-PISO 4,5,6

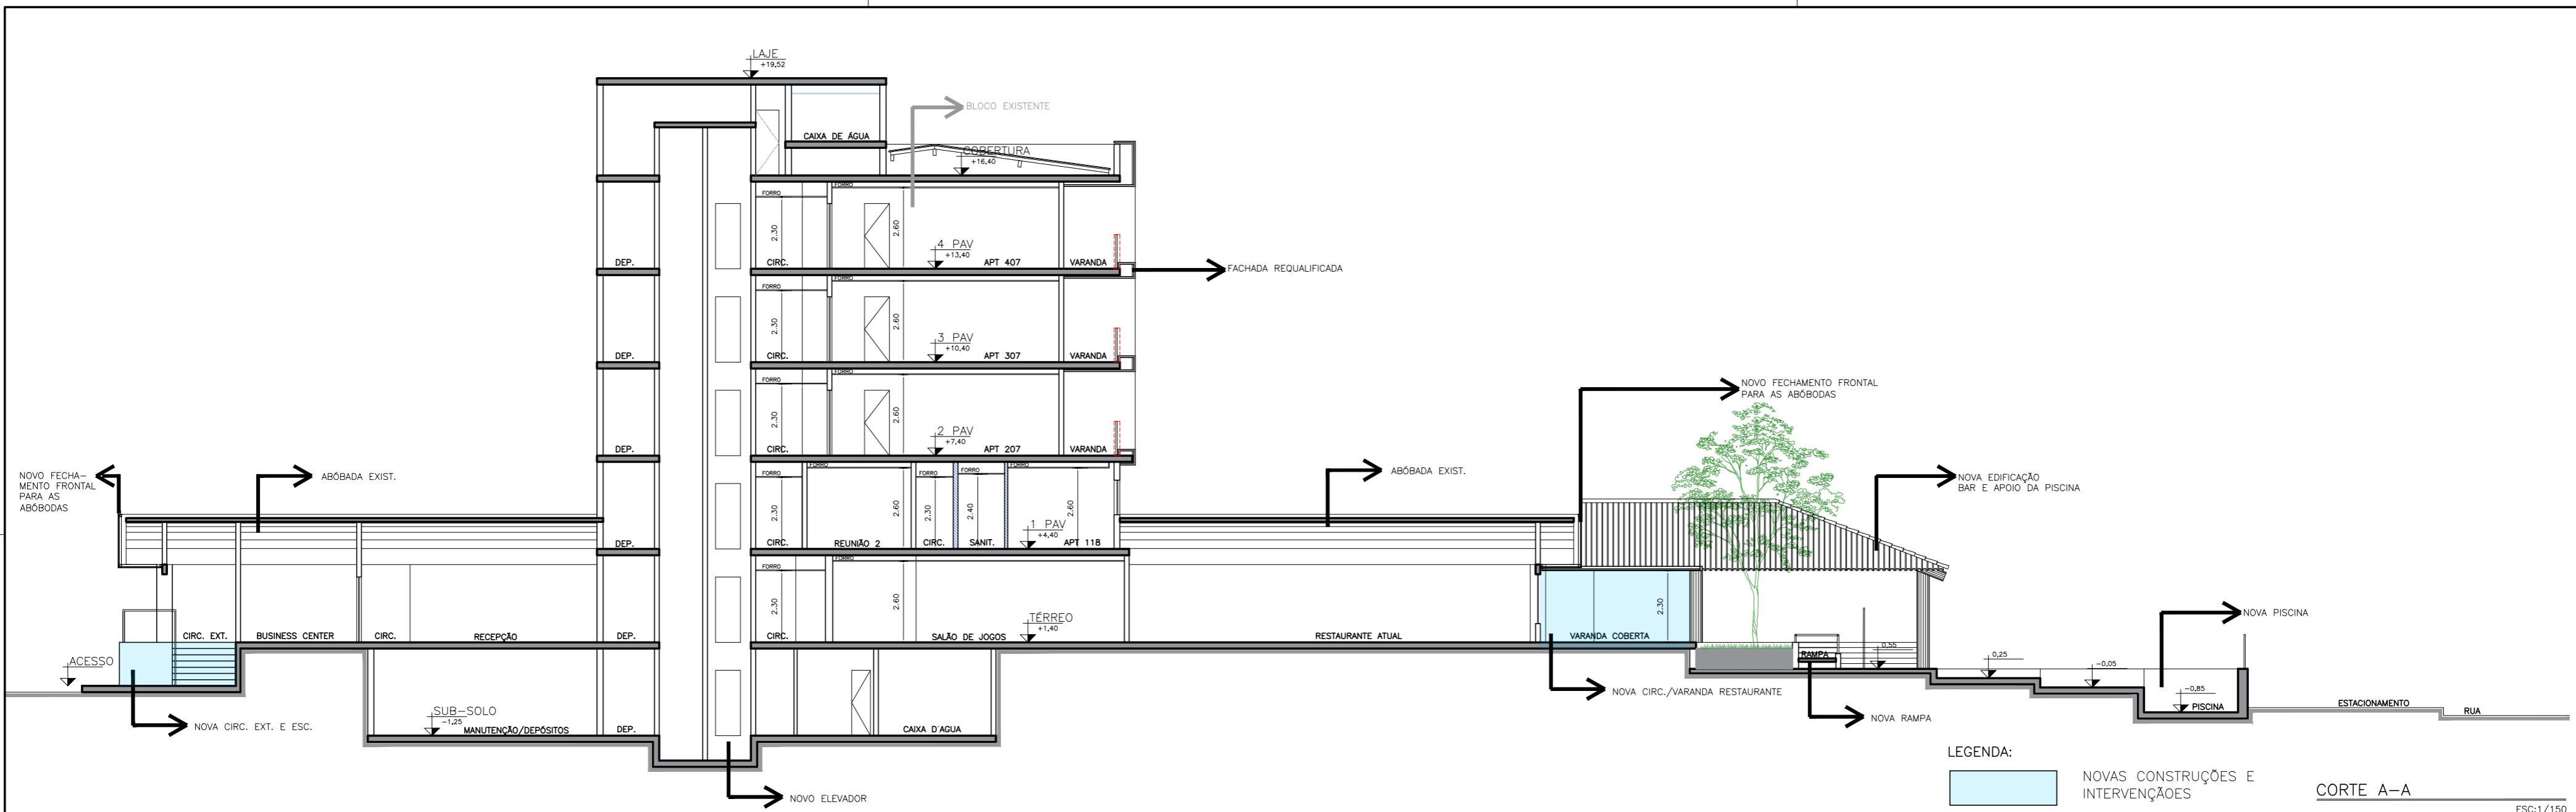ALBUQUERQUE
 Arquitetos Associados S. Simples

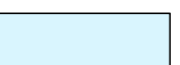

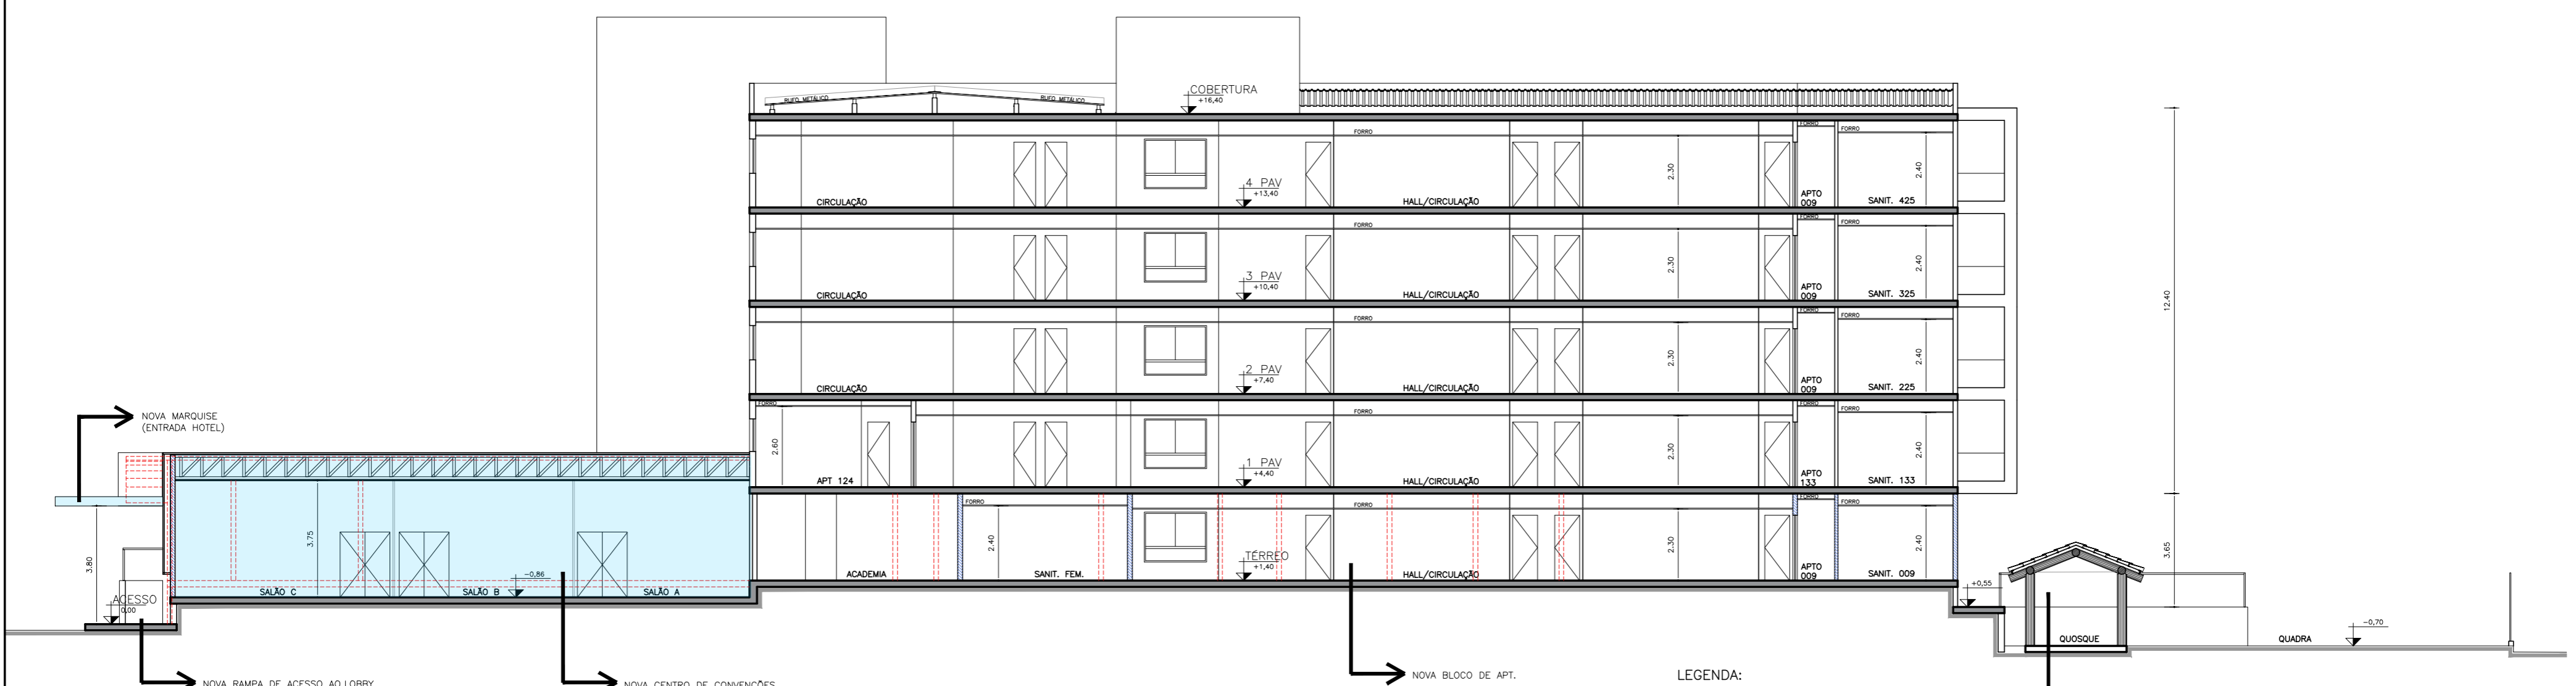LEGENDA:
 NOVAS CONSTRUÇÕES E INTERVENÇÕES
 DEMOLIR
 CORTE A-A
 ESC:1/150



LEGENDA:
 NOVAS CONSTRUÇÕES E INTERVENÇÕES
 DEMOLIR
 CORTE B-B
 ESC:1/150

Carolina d'Albuquerque



GRANDE HOTEL JUAZEIRO

R. JOSÉ PETITINGA, 466 - SANTO ANTÔNIO - JUAZEIRO/BA 1/150 14/12/2022 CAROLINA

CORTES AA E BB



09/11

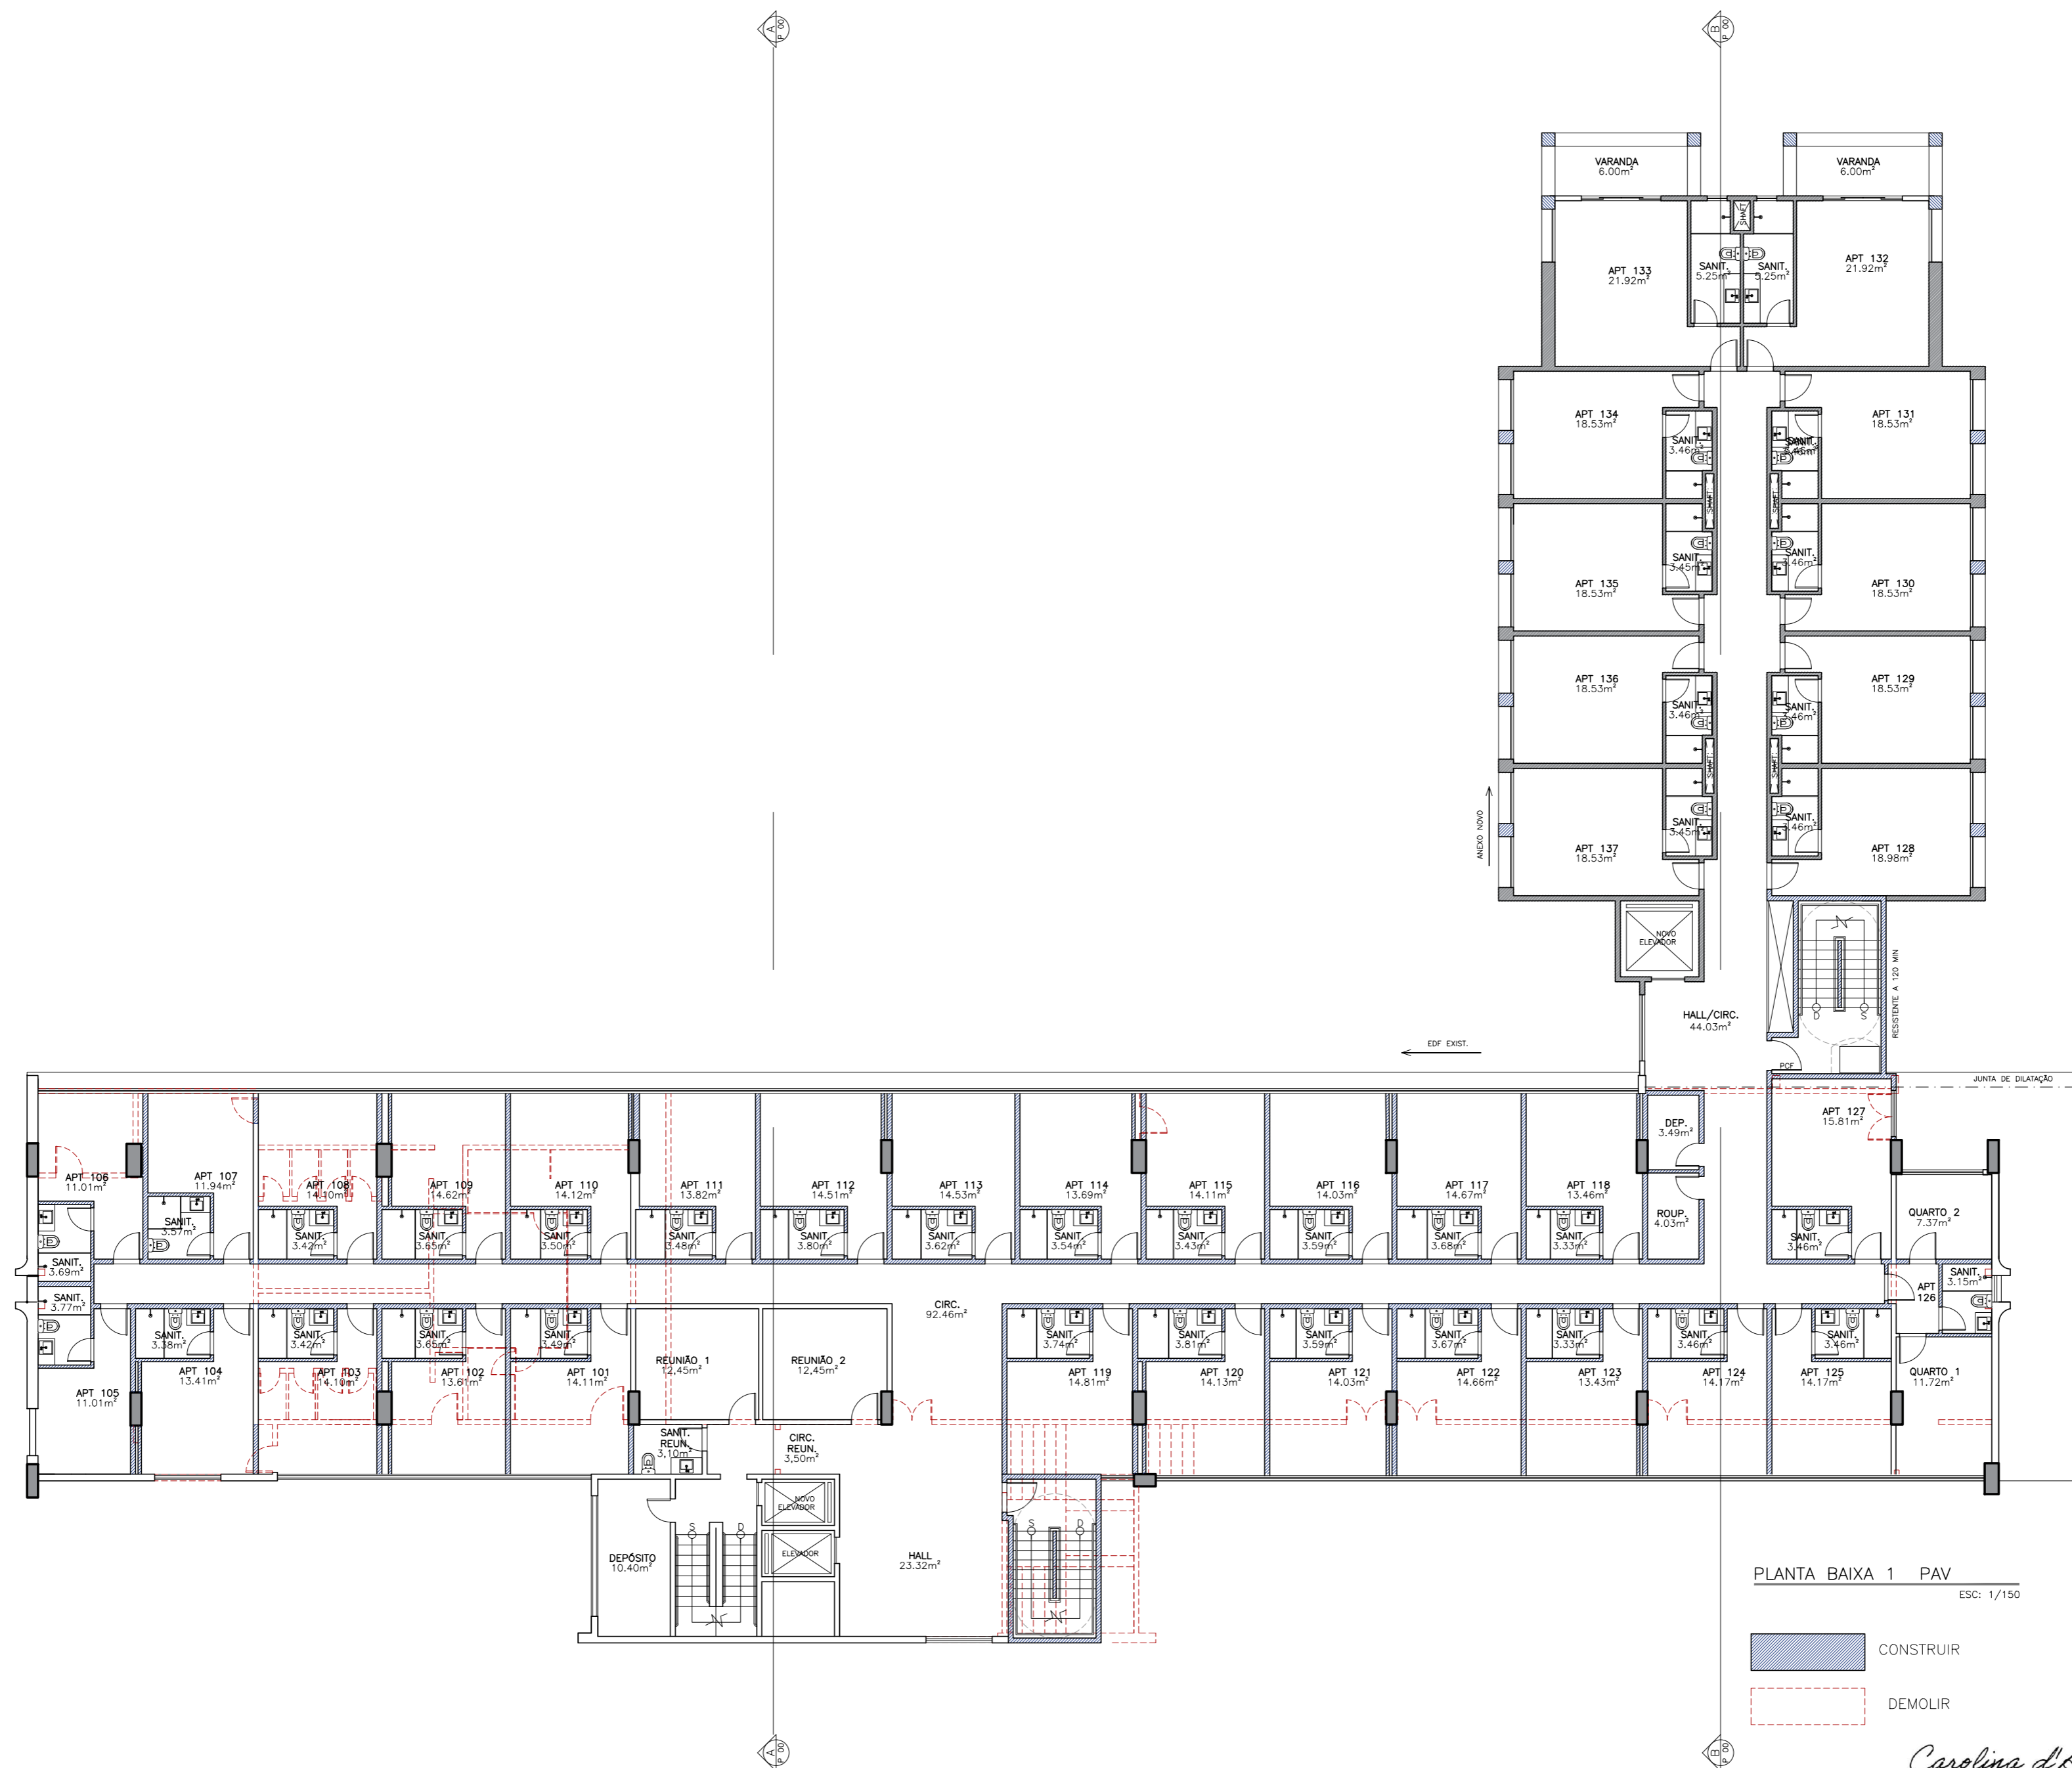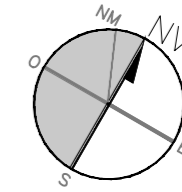

PLANTA BAIXA 1 PAV
ESC: 1/150

- CONSTRUIR
- DEMOLIR



Carolina d'Albuquerque

GRANDE HOTEL JUAZEIRO

R. JOSÉ PETITINGA, 466 - SANTO ANTÔNIO - JUAZEIRO/BA 1/150 14/12/2022 CAROLINA

1 PAV. PL. TÉCNICA

D'ALBUQUERQUE
Arquitetos Associados S. Simples

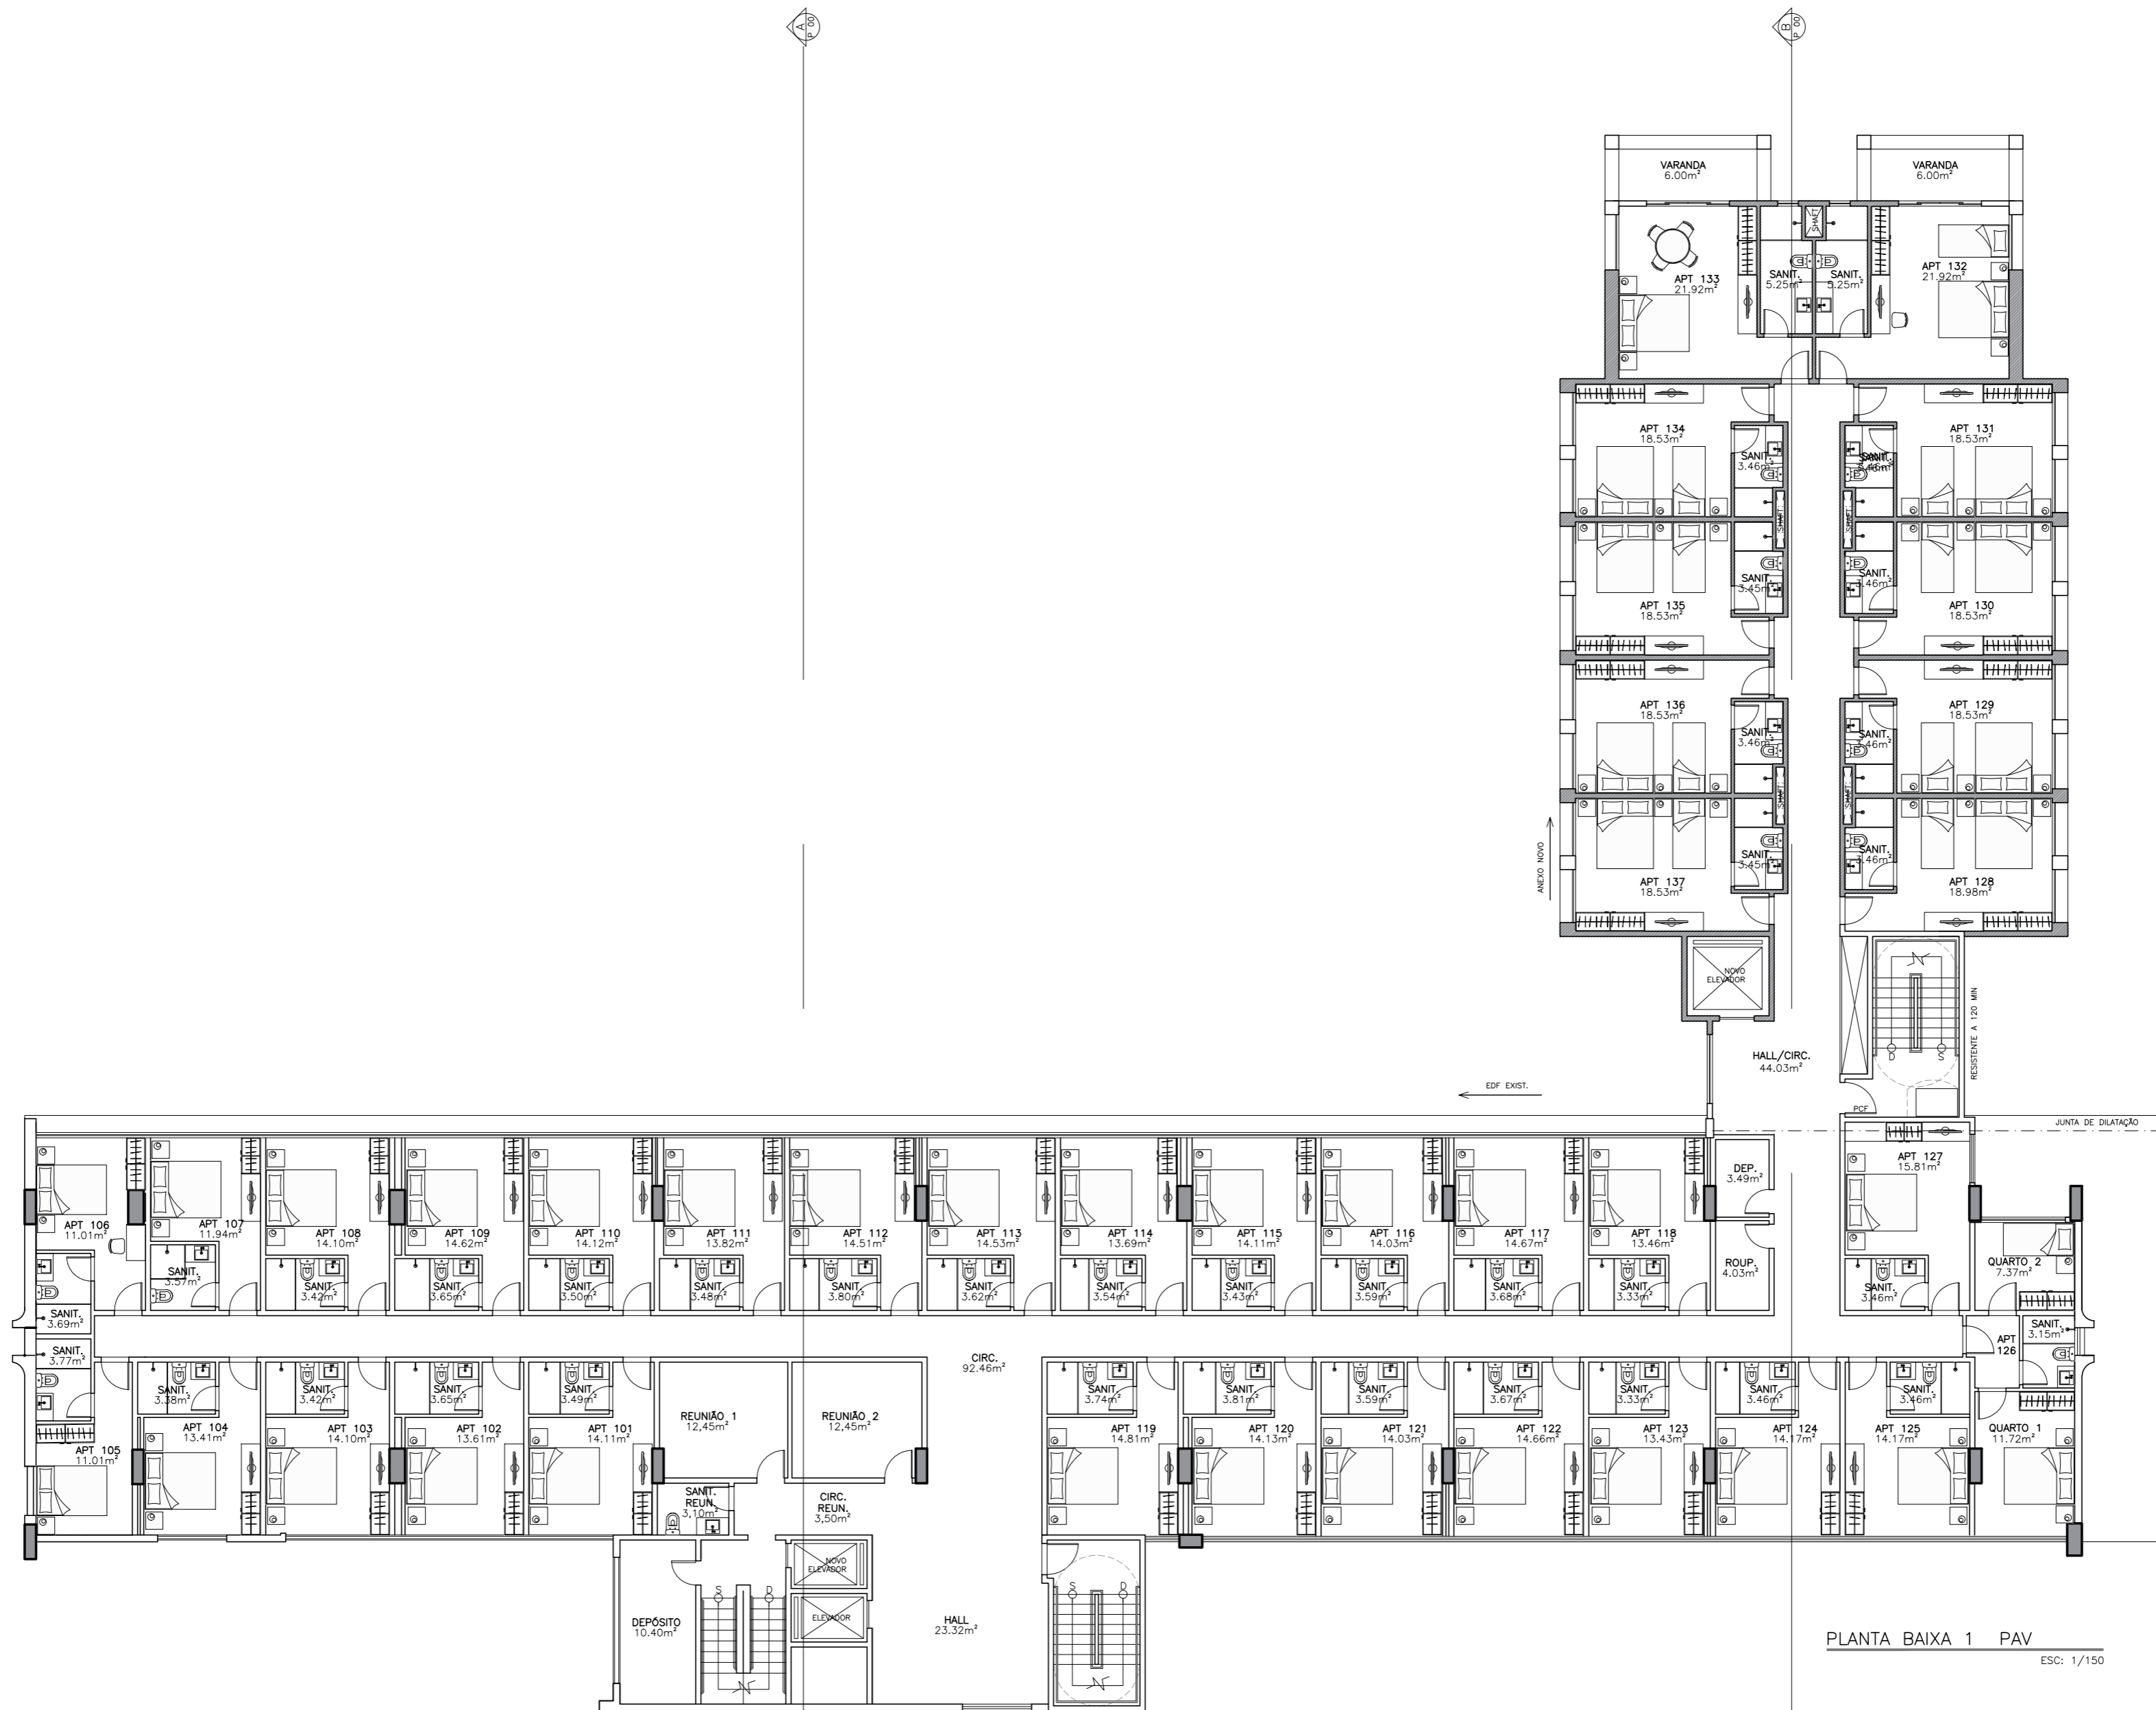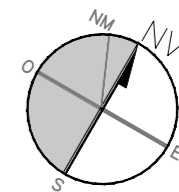

PLANTA BAIXA 1 PAV
ESC: 1/150

Carolina d'Albuquerque

GRANDE HOTEL JUAZEIRO

R. JOSÉ PETITINGA, 466 - SANTO ANTÔNIO - JUAZEIRO/BA 1/150 14/12/2022 CAROLINA

1ºPAV. PL. LAYOUT

