

PLANTA BAIXA


**GRANDE HOTEL JUAZEIRO**

R. JOSÉ PETTINGA, 466 - SANTO ANTÔNIO - JUAZEIRO/BA 1/150 14/12/2022 CAROLINA

**TÉRREO PL. LAYOUT** **ALBUQUERQUE** Arquitetos Associados S. Simples

*Carolina d'Albuquerque*



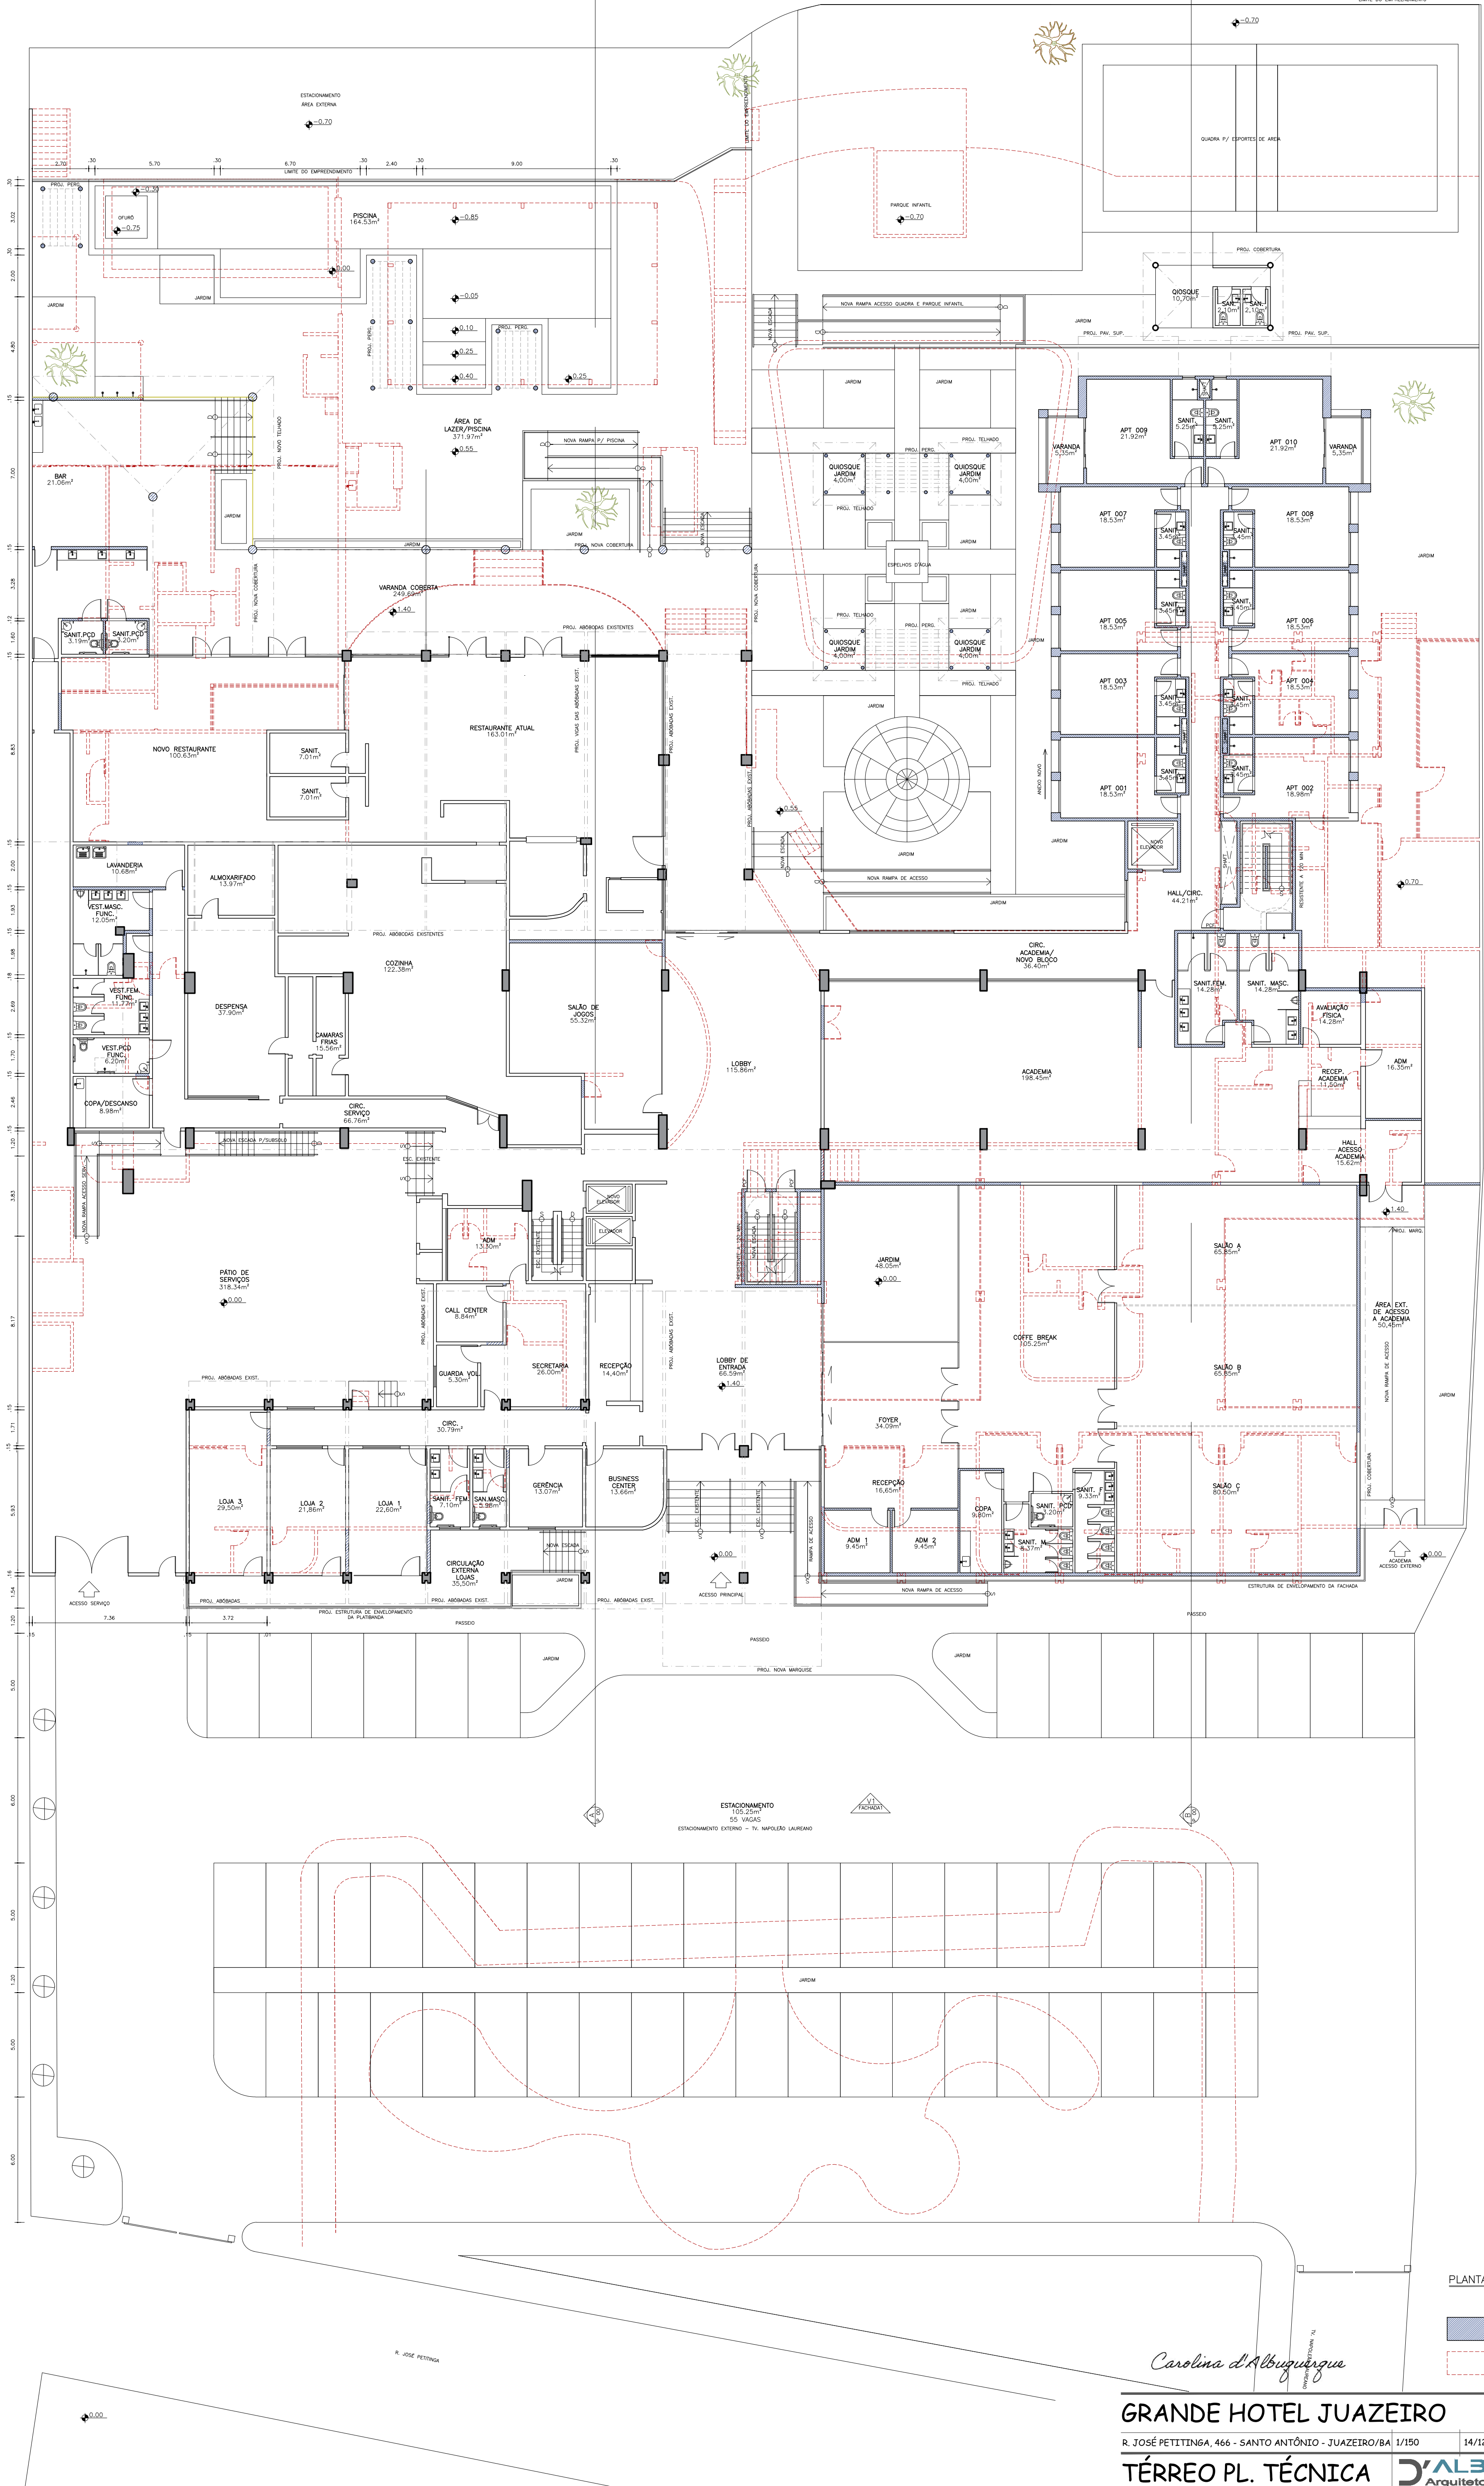

PLANTA BAIXA TÉRREO  
ESC: 1/150

- CONSTRUIR
- DEMOLIR

*Carolina d'Albuquerque*

### GRANDE HOTEL JUAZEIRO


R. JOSÉ PETTINGA, 466 - SANTO ANTÔNIO - JUAZEIRO/BA | 1/150

TÉRREO PL. TÉCNICA

14/12/2022 CAROLINA

**D'ALBUQUERQUE**  
Arquitetos Associados S. Simples

NOTA DE PROJETO Nº 14

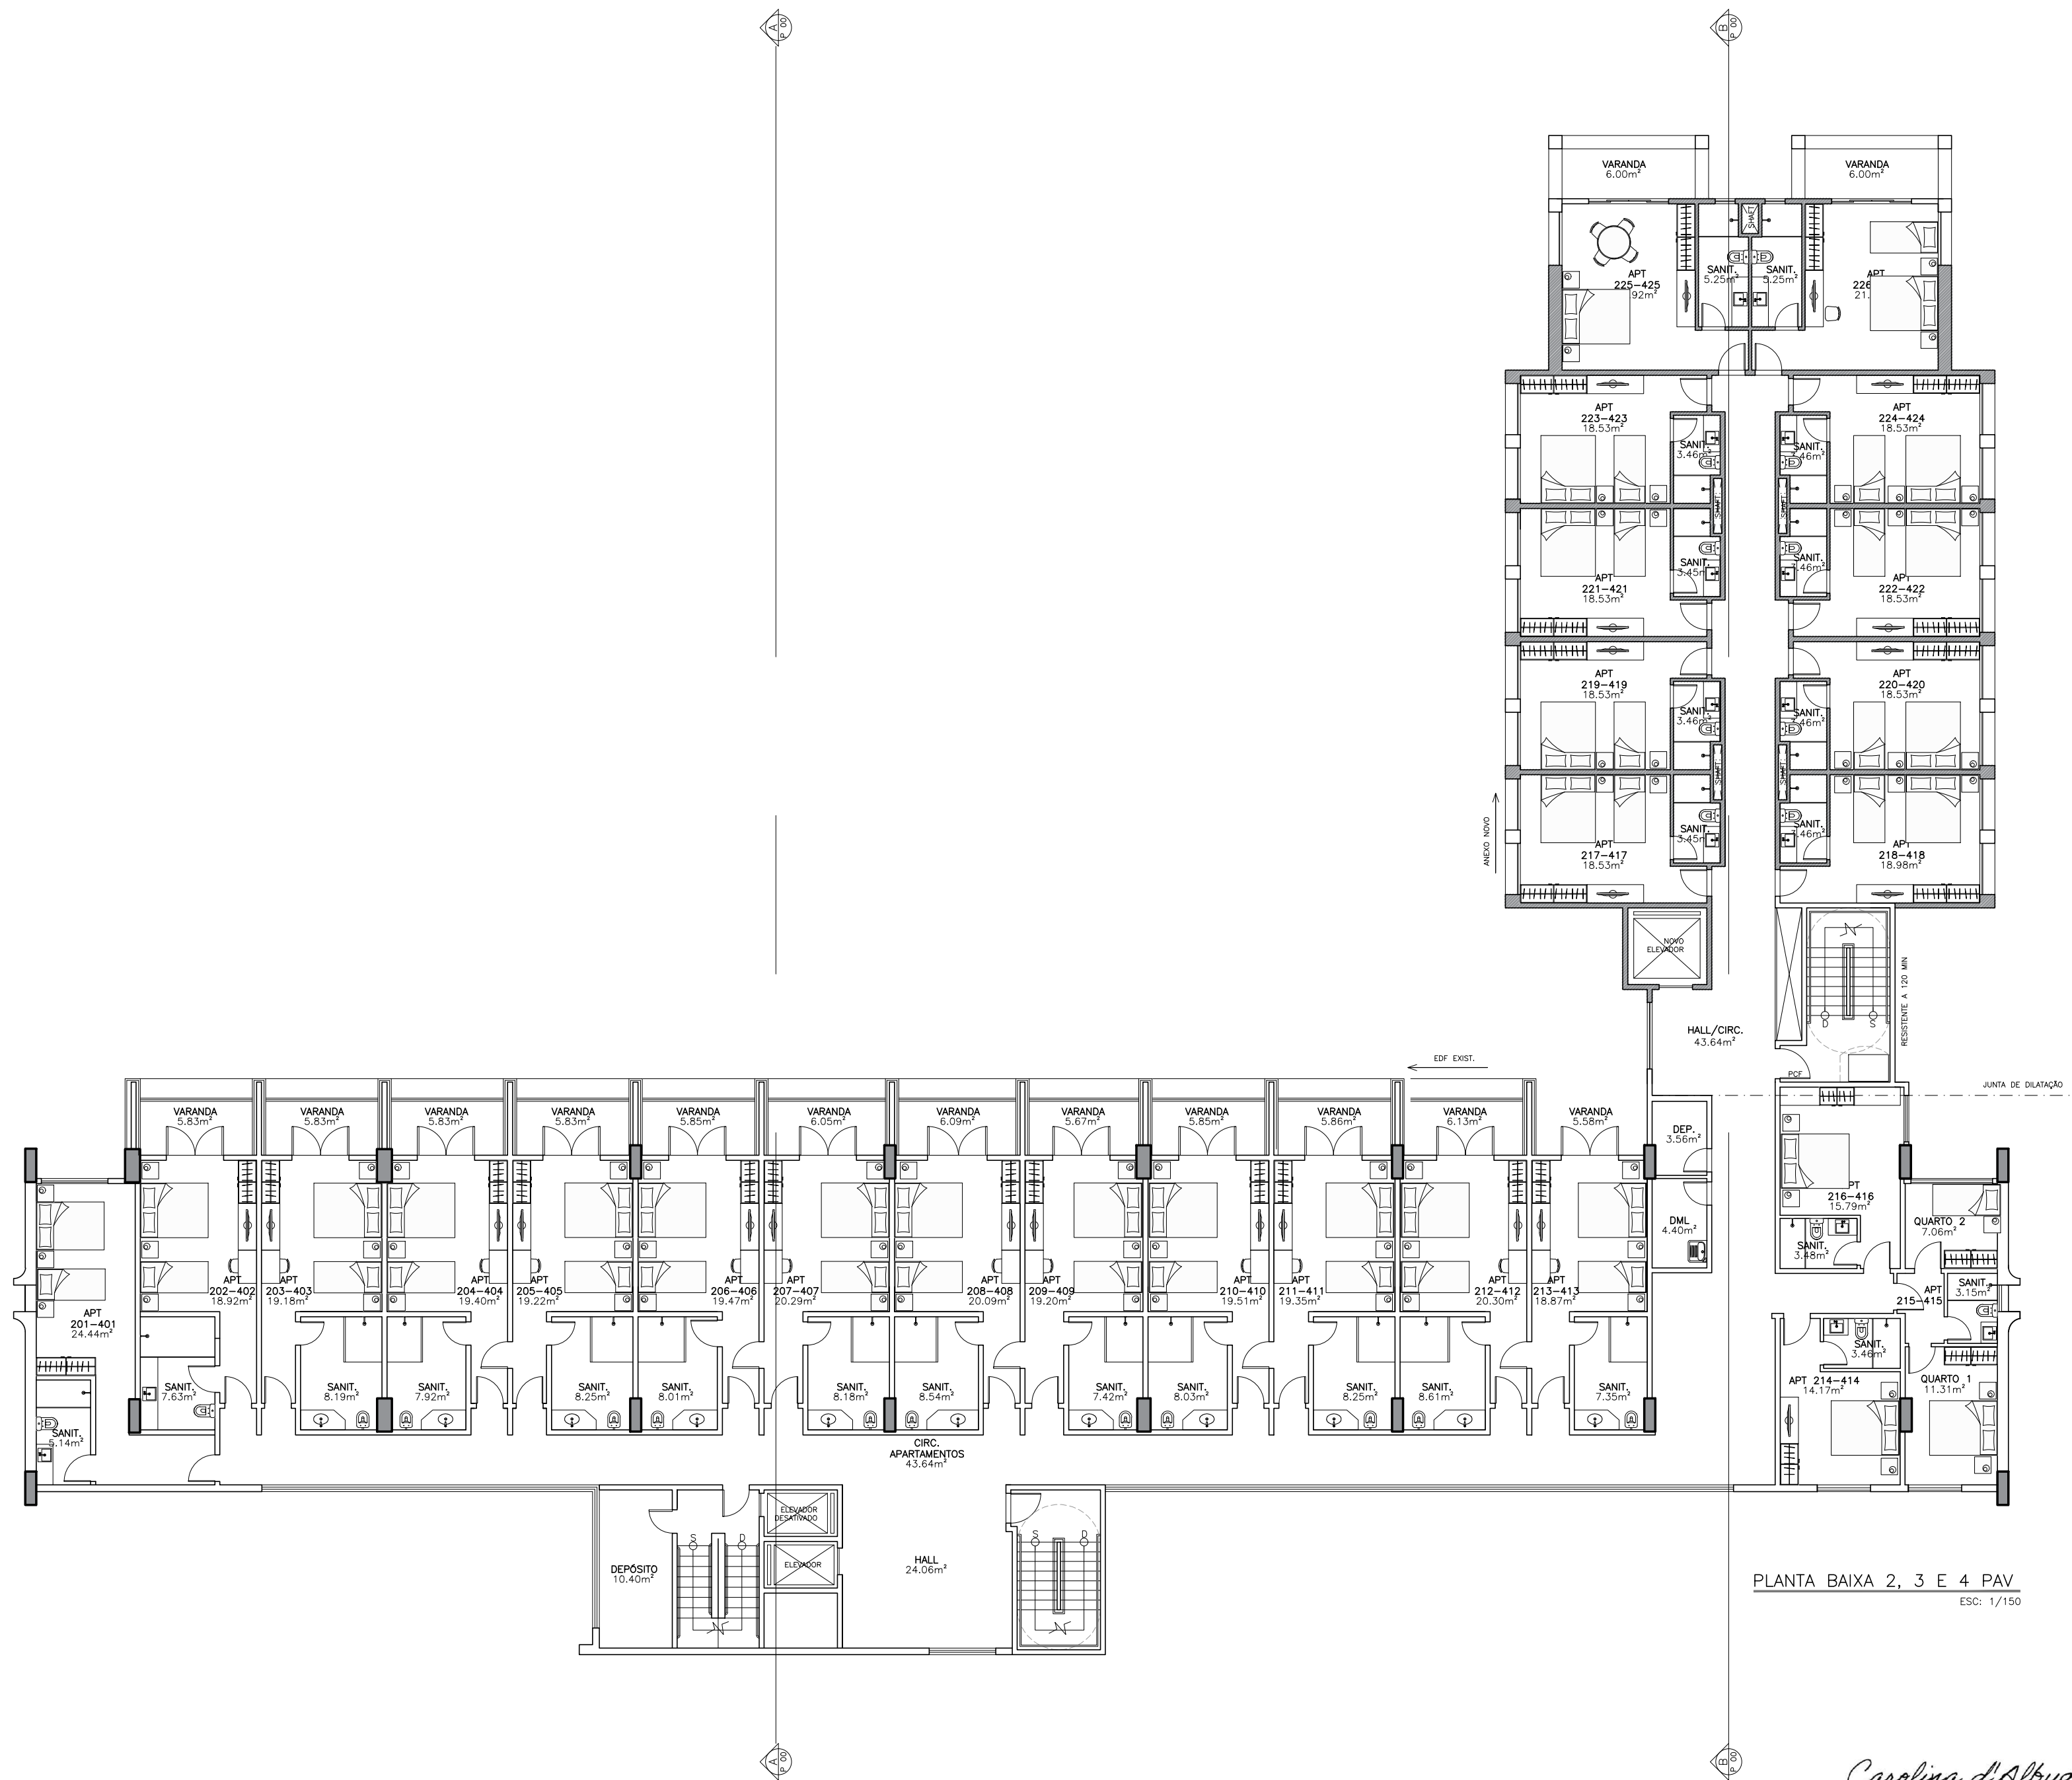

Carolina d'Albuquerque

# GRANDE HOTEL JUAZEIRO

07/11


R. JOSÉ PETTINGA, 466 - SANTO ANTÔNIO - JUAZEIRO/BA 1/150

14/12/2022

CAROLINA

TIPO PL. LAYOUT

**D'ALBUQUERQUE**  
Arquitetos Associados S. Simples

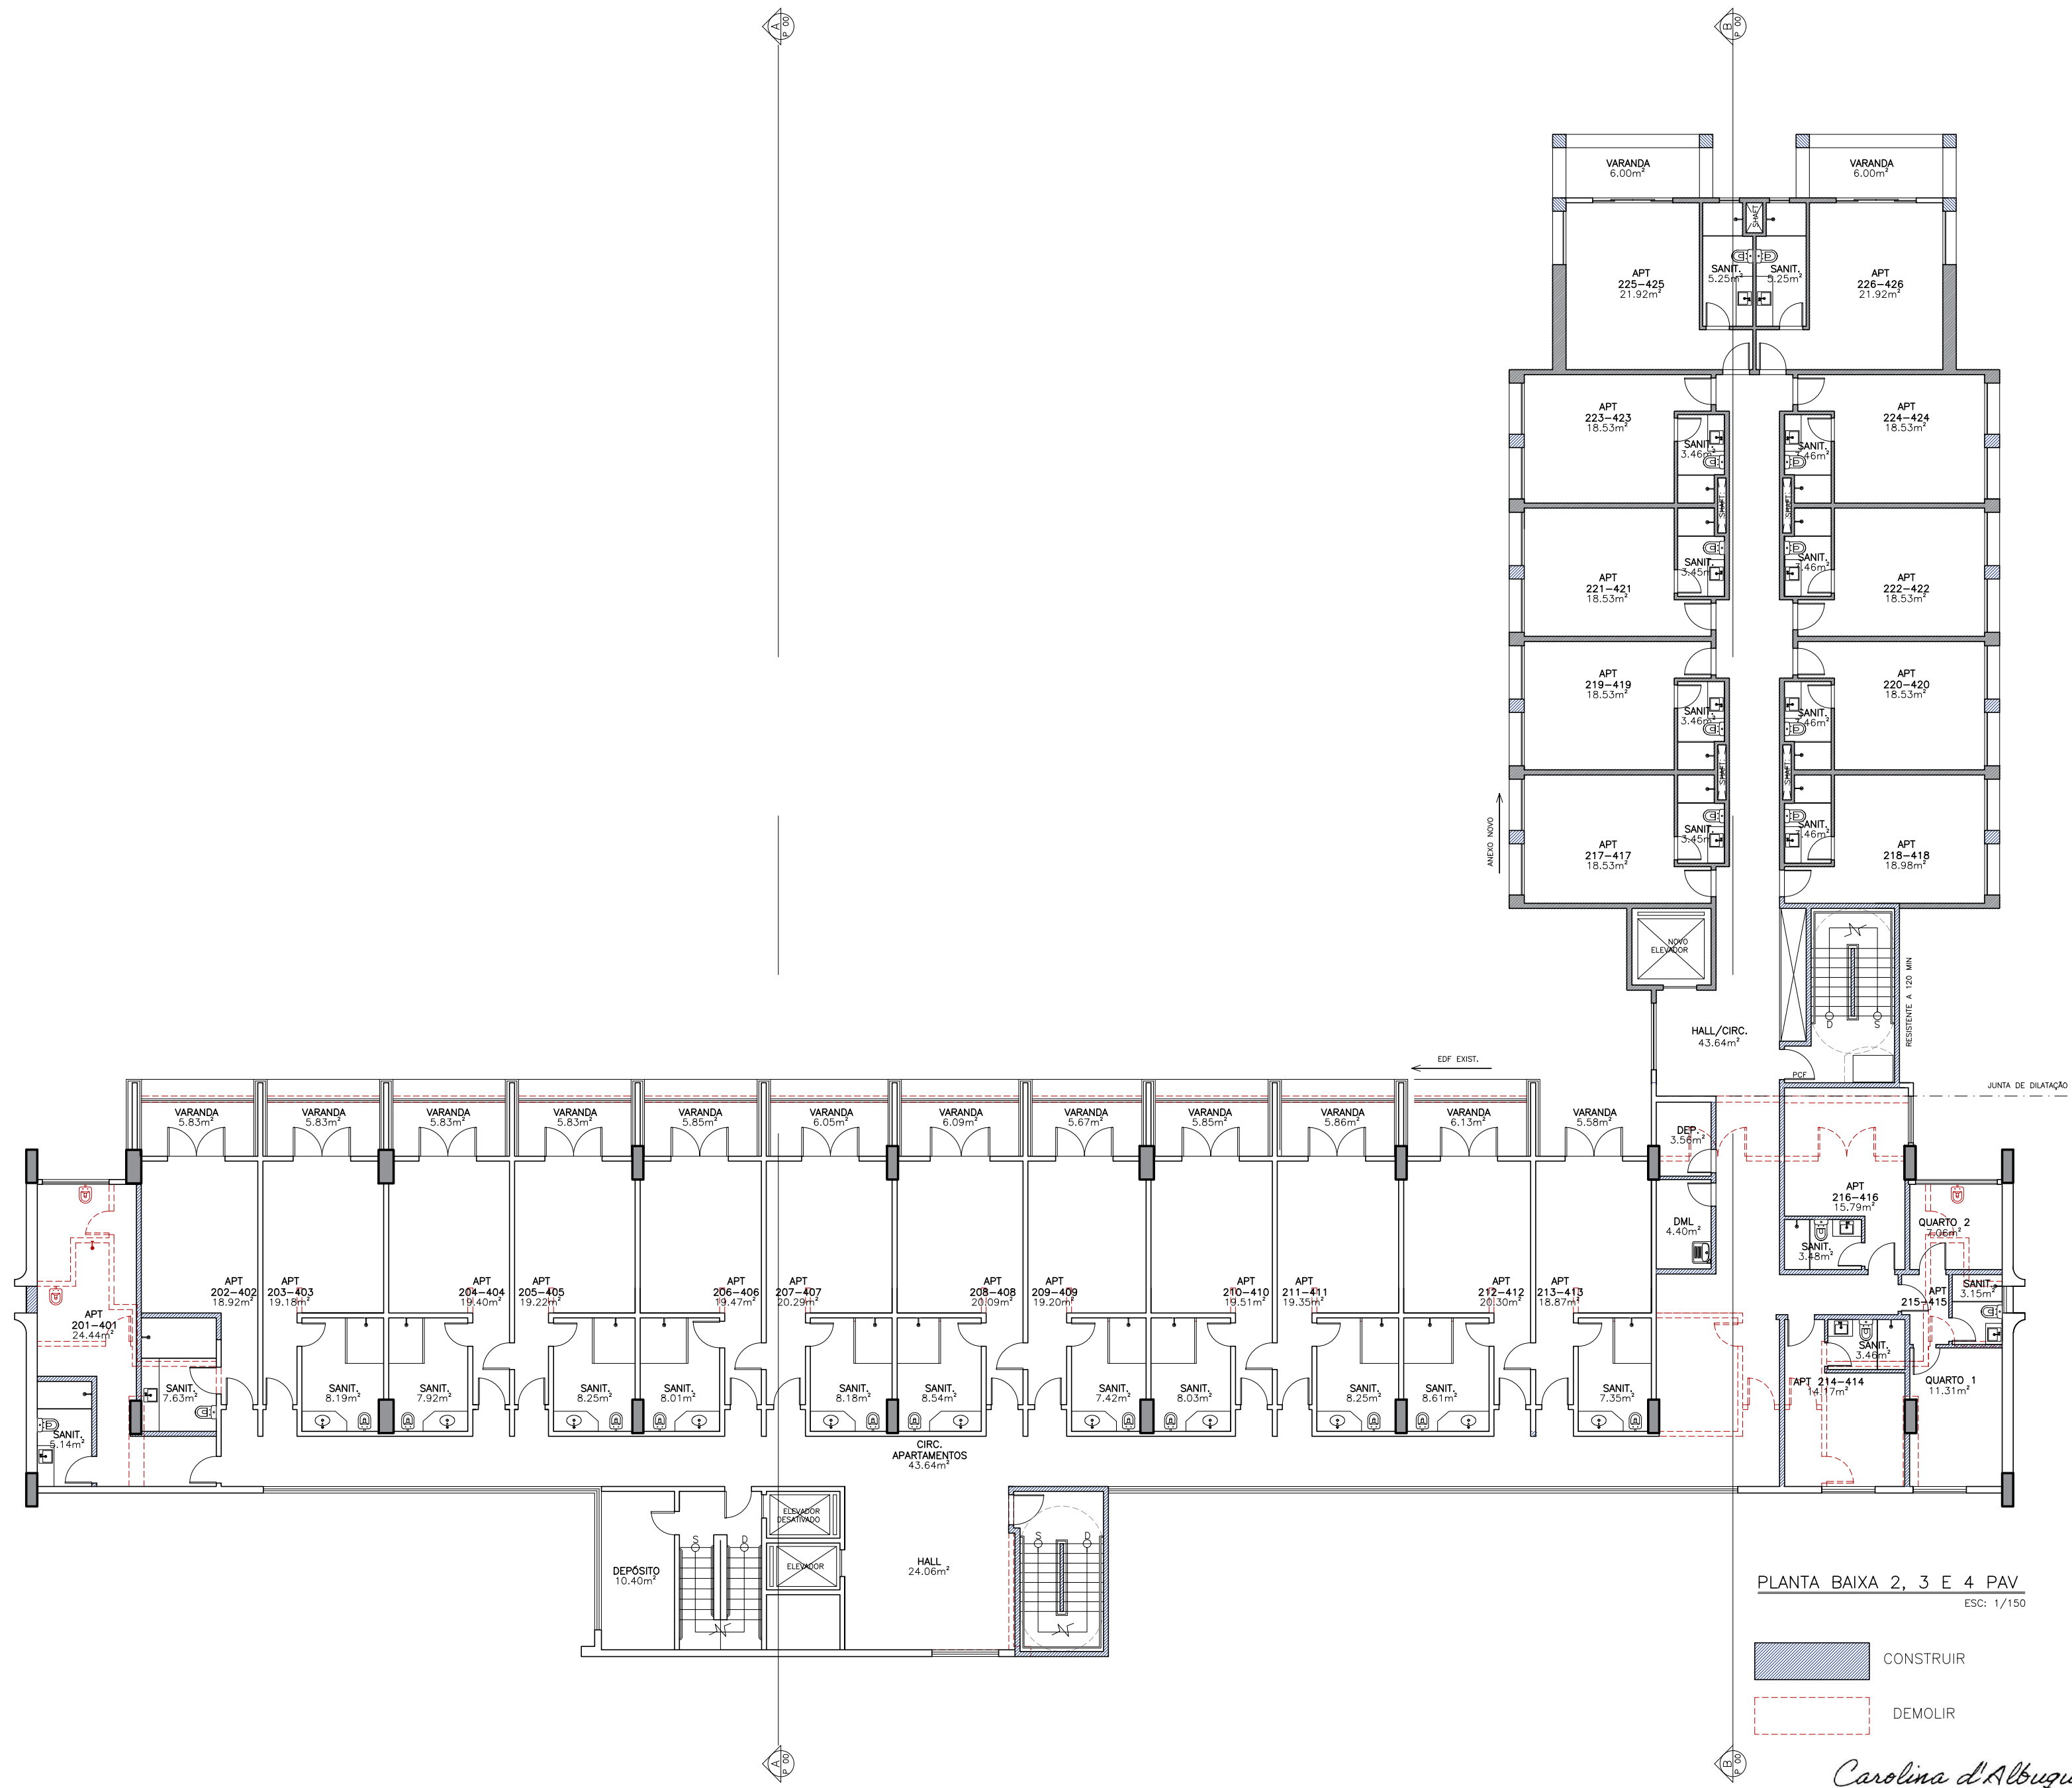

PLANTA BAIXA 2, 3 E 4 PAV  
 ESC: 1/150

- CONSTRUIR
- DEMOLIR

*Carolina d'Albuquerque*