

PLANTA BAIXA TÉRREO
ESC: 1/150

- CONSTRUIR
- DEMOLIR

Carolina d'Albuquerque

GRANDE HOTEL JUAZEIRO


R. JOSÉ PETTINGA, 466 - SANTO ANTÔNIO - JUAZEIRO/BA | 1/150

TÉRREO PL. TÉCNICA

14/12/2022 CAROLINA

D'ALBUQUERQUE
Arquitetos Associados S. Simples

NOTA DE OBSERVAÇÃO Nº 1

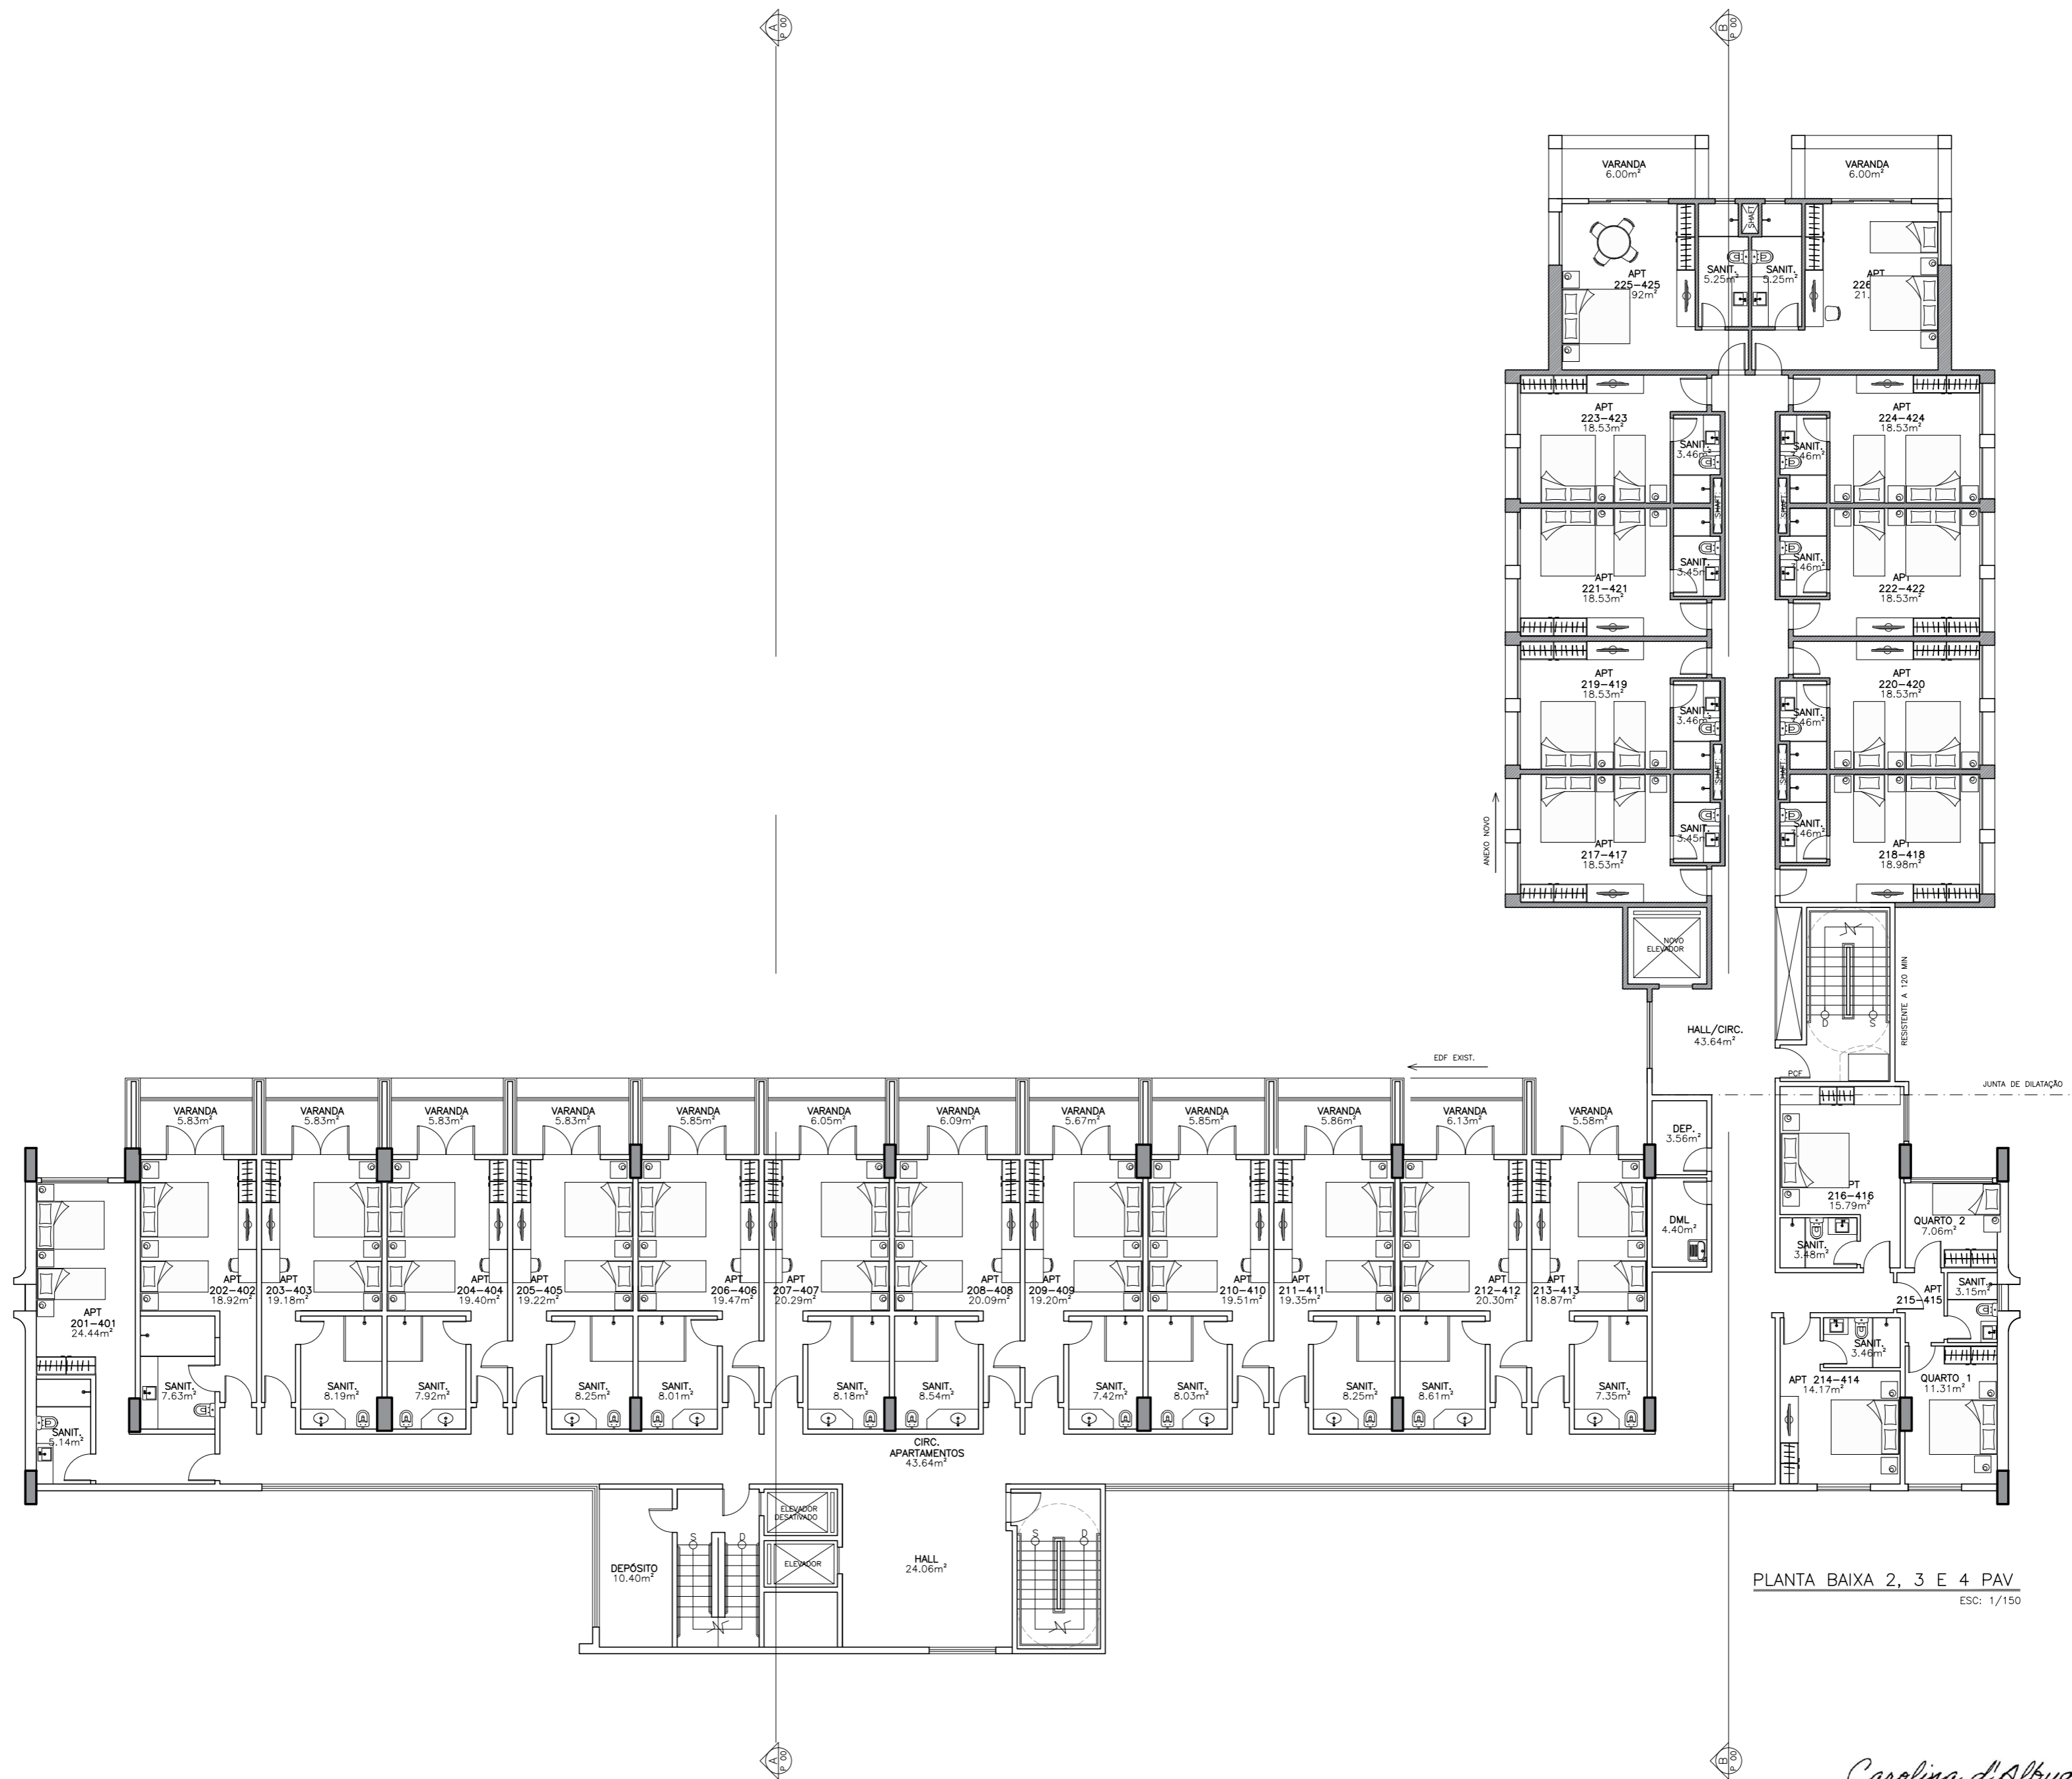

PLANTA BAIXA 2, 3 E 4 PAV
ESC: 1/150

Carolina d'Albuquerque


GRANDE HOTEL JUAZEIRO

R. JOSÉ PETTINGA, 466 - SANTO ANTÔNIO - JUAZEIRO/BA 1/150 14/12/2022 CAROLINA

TIPO PL. LAYOUT



07/11

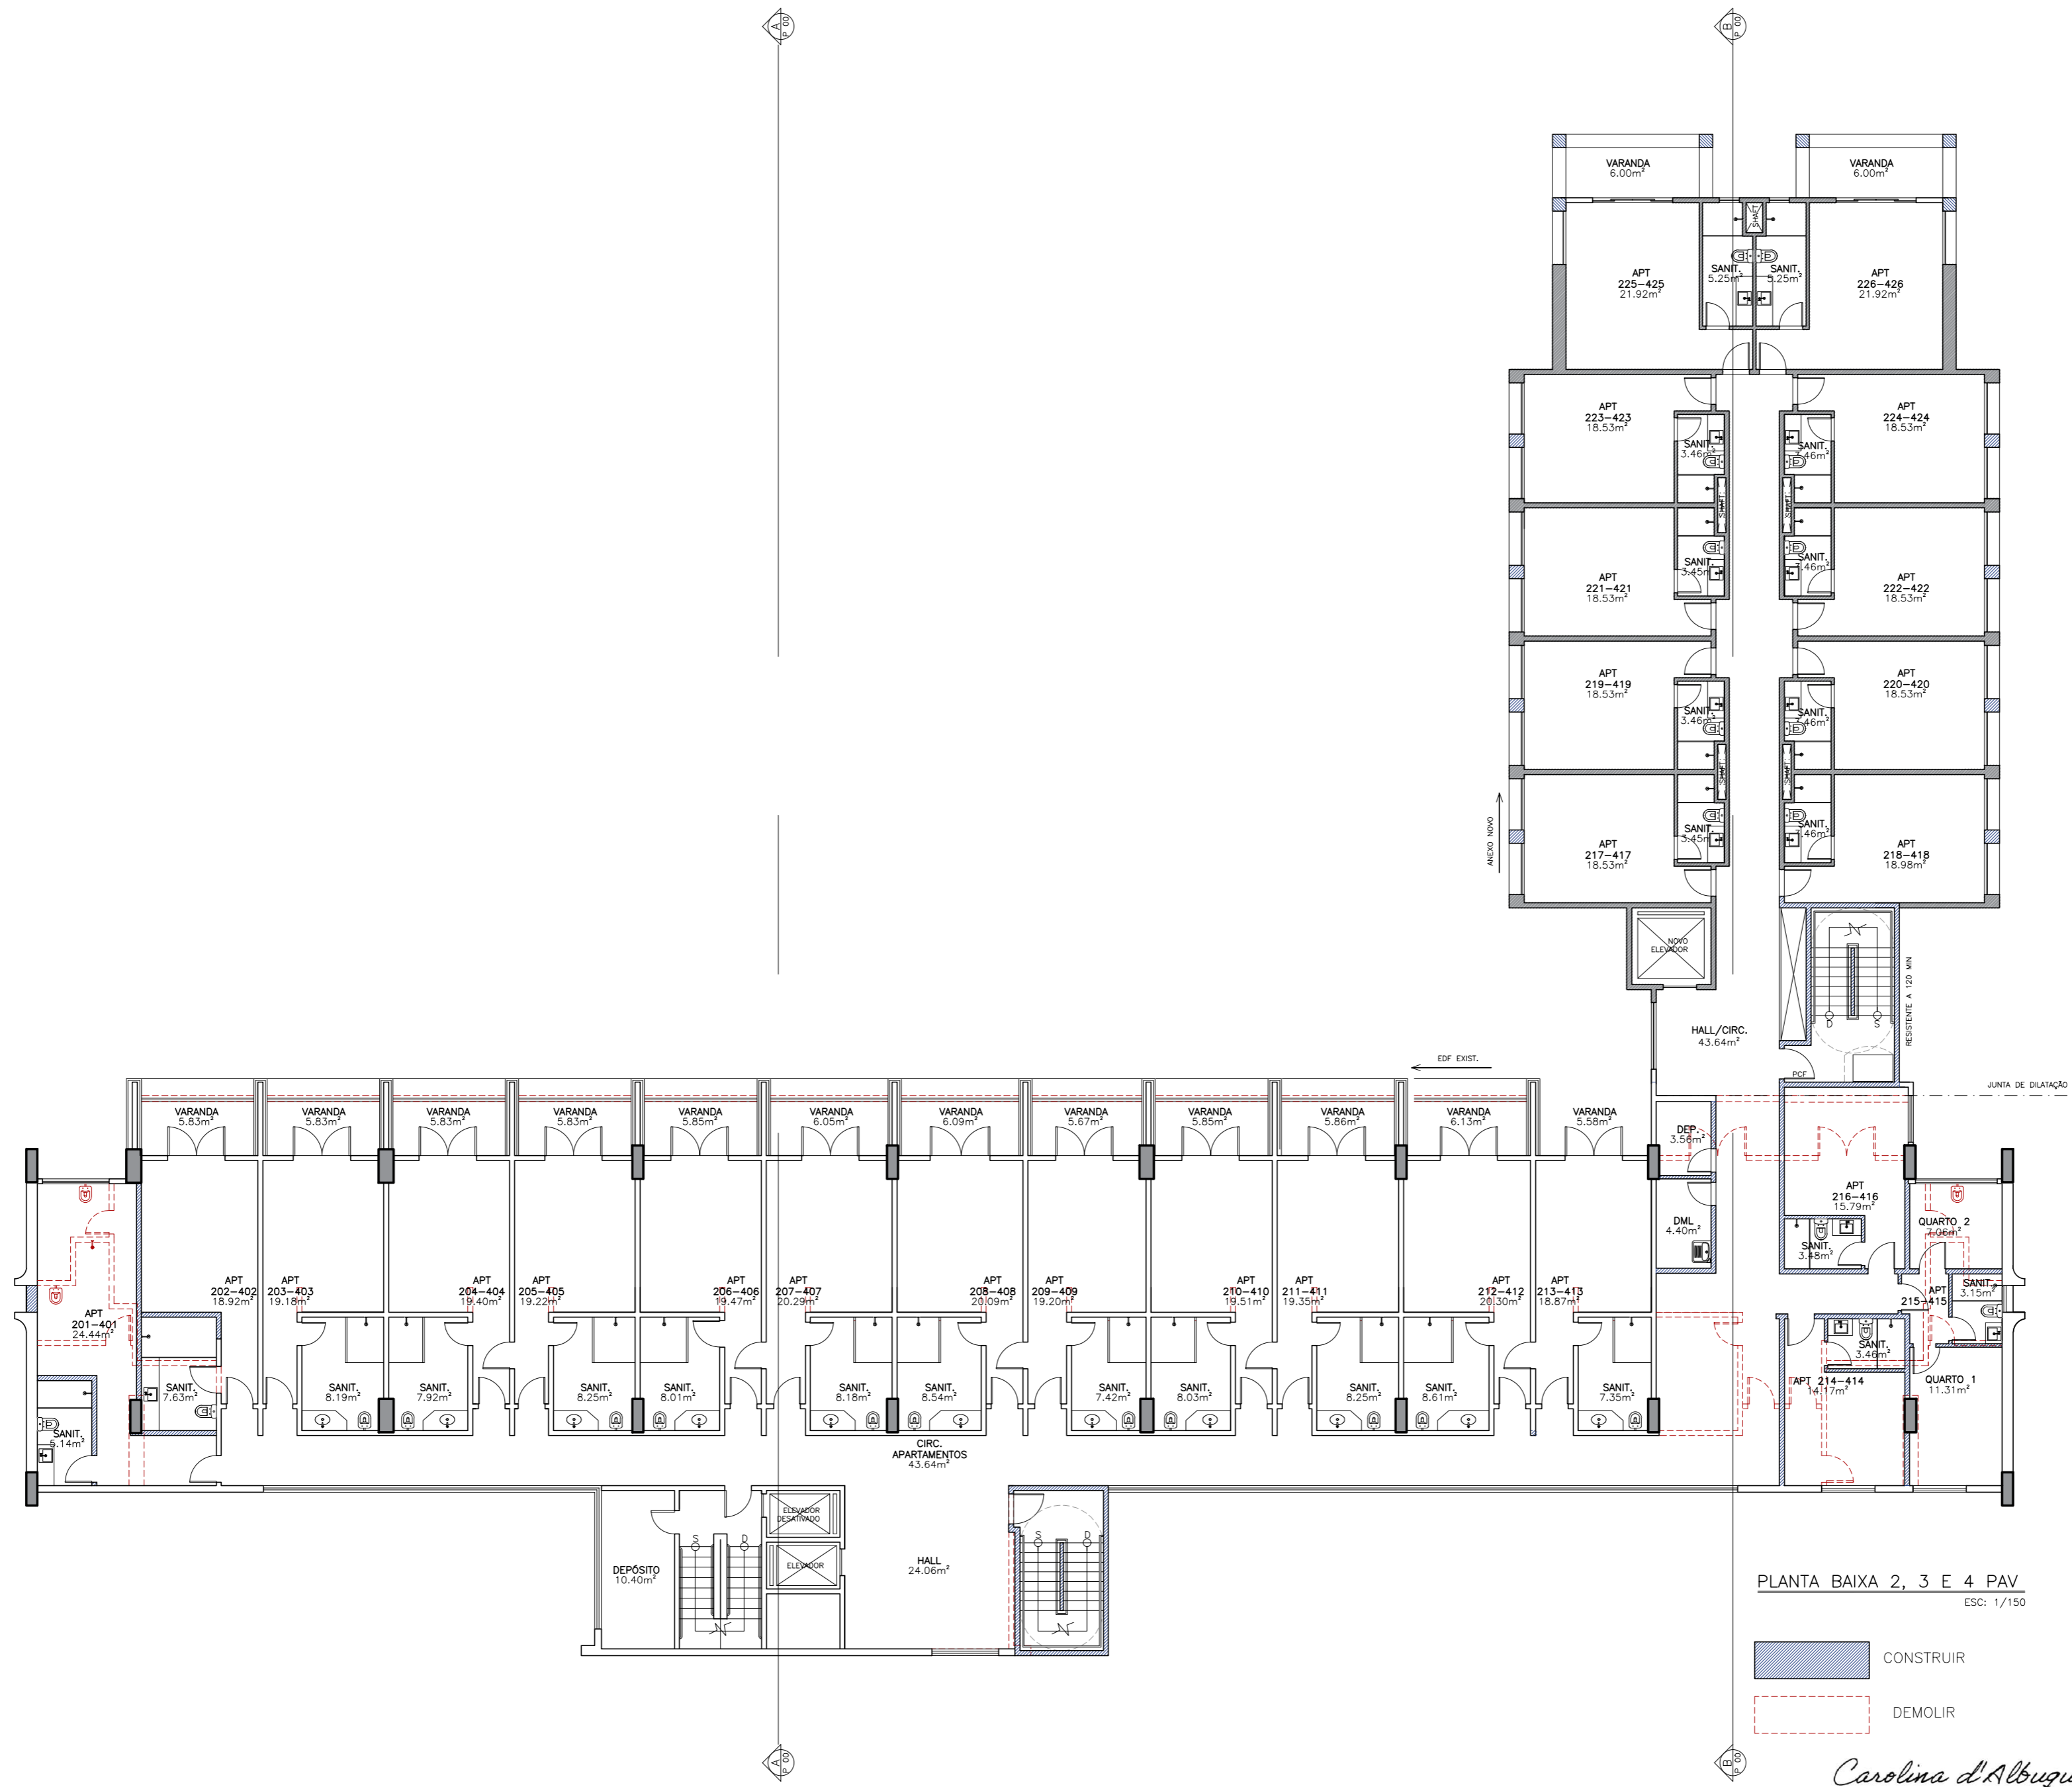

PLANTA BAIXA 2, 3 E 4 PAV
 ESC: 1/150

- CONSTRUIR
- DEMOLIR

Carolina d'Albuquerque

GRANDE HOTEL JUAZEIRO

R. JOSÉ PETITINGA, 466 - SANTO ANTÔNIO - JUAZEIRO/BA 1/150 14/12/2022 CAROLINA

TIPO PL. TÉCNICA

D'ALBUQUERQUE
 Arquitetos Associados S. Simples

06/11